



地块区位图

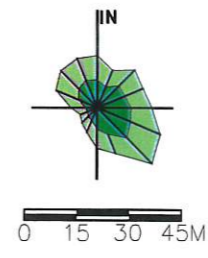

说明：
本地块一年内未签订国有土地使用权出让合同的，地块规划图自行失效。

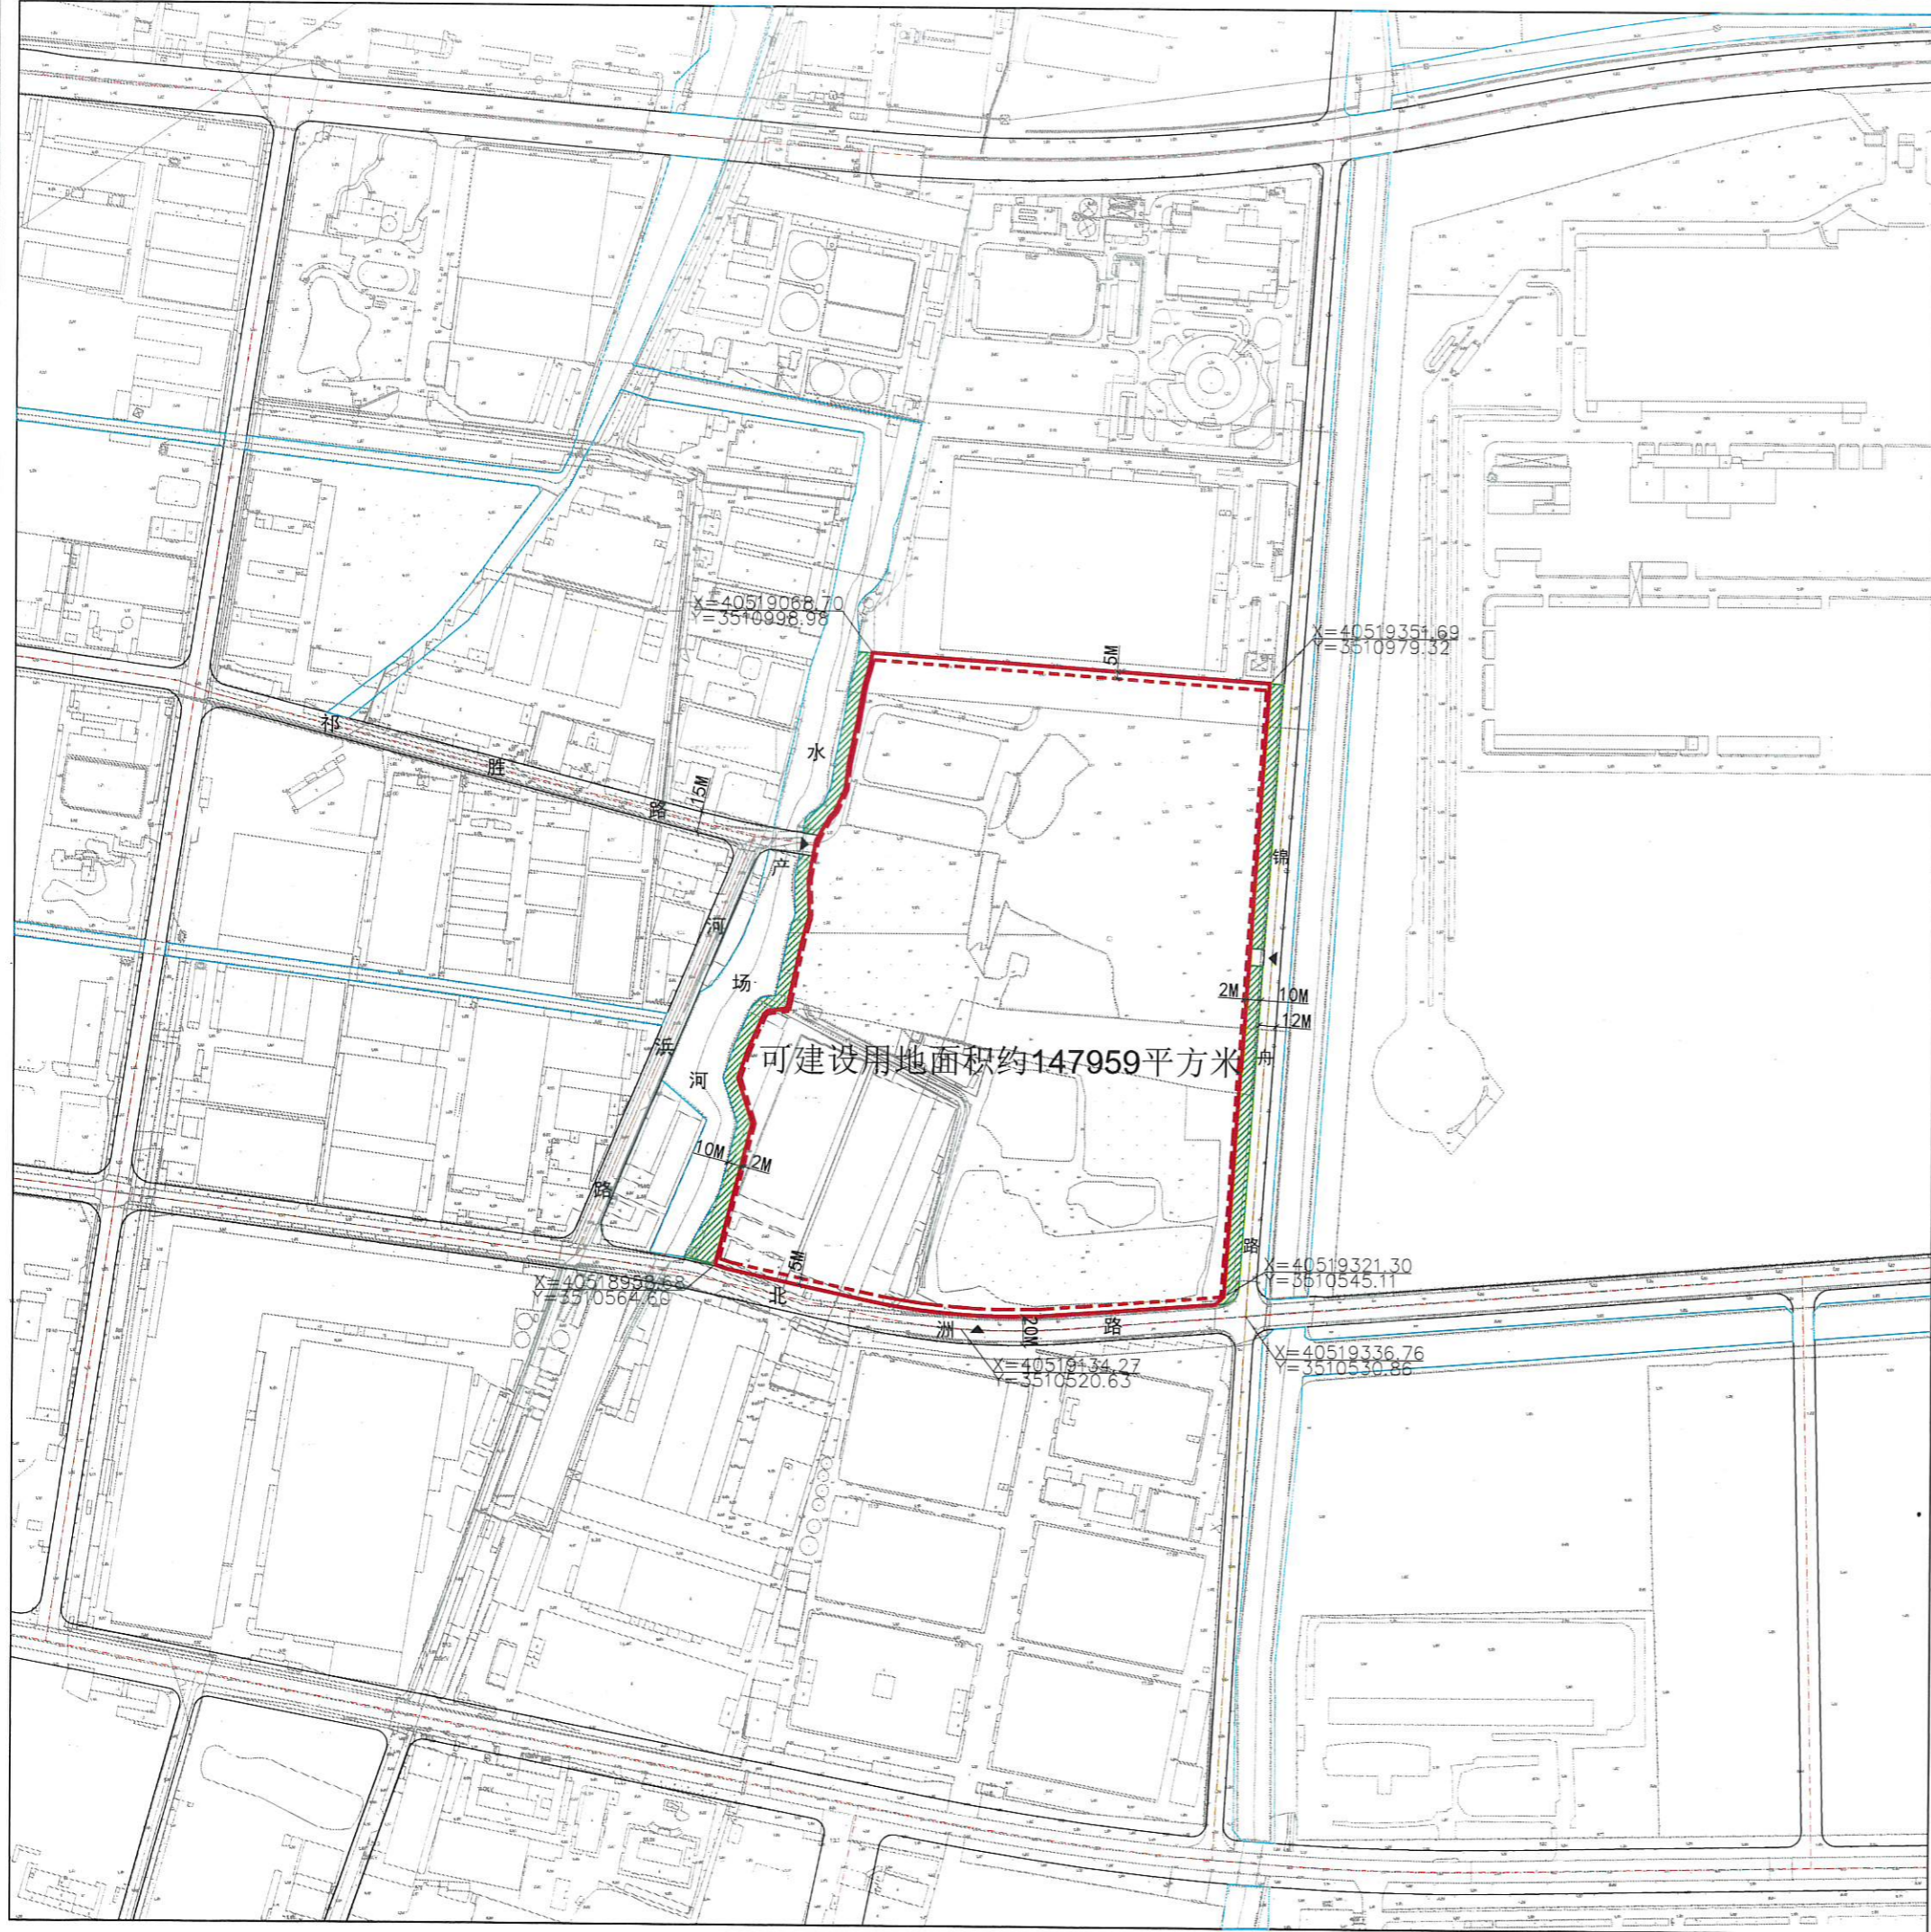

可建设用地面积约147959平方米

图例

- [Symbol] 道路红线及中心线
- [Symbol] 高压线及高压控制走廊
- [Symbol] 可建设用地范围线
- [Symbol] 轨道交通控制线
- [Symbol] 建筑控制线
- [Symbol] 文物保护范围
- [Symbol] 高层建筑控制线
- [Symbol] 现状保留建筑
- [Symbol] 地下空间控制线
- [Symbol] 绿地范围
- [Symbol] 禁止机动车出入口控制线
- [Symbol] 尺寸标注
- [Symbol] 机动车开口方向

X=46339.925
Y=78053.532 坐标标注

无锡市自然资源和规划局地块规划图	
地块位置	锦舟路—北洲路—水产场河—现状企业
地块名称	北洲路与锦舟路交叉口西北侧地块
所属行政区	惠山区
日期	2023年10月

