


地块区位图

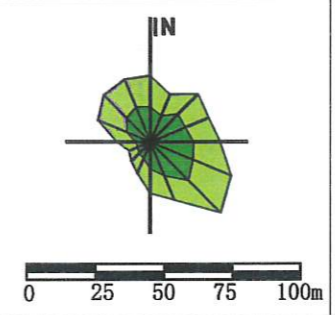


说明：
本地块一年内未签订国有土地使用权出让合同的，地块规划图自行失效。

图例

- 道路红线及中心线
- 可建设用地范围线
- 建筑控制线
- 高层建筑控制线
- 地下建筑控制线
- 禁止机动车出入口控制线
- 机动车开口方向
- 高压线及高压控制走廊
- 轨道交通控制线
- 文物保护范围
- 现状保留建筑
- 绿地范围
- 尺寸标注

X=40528401.278
Y=3493437.379 坐标标注

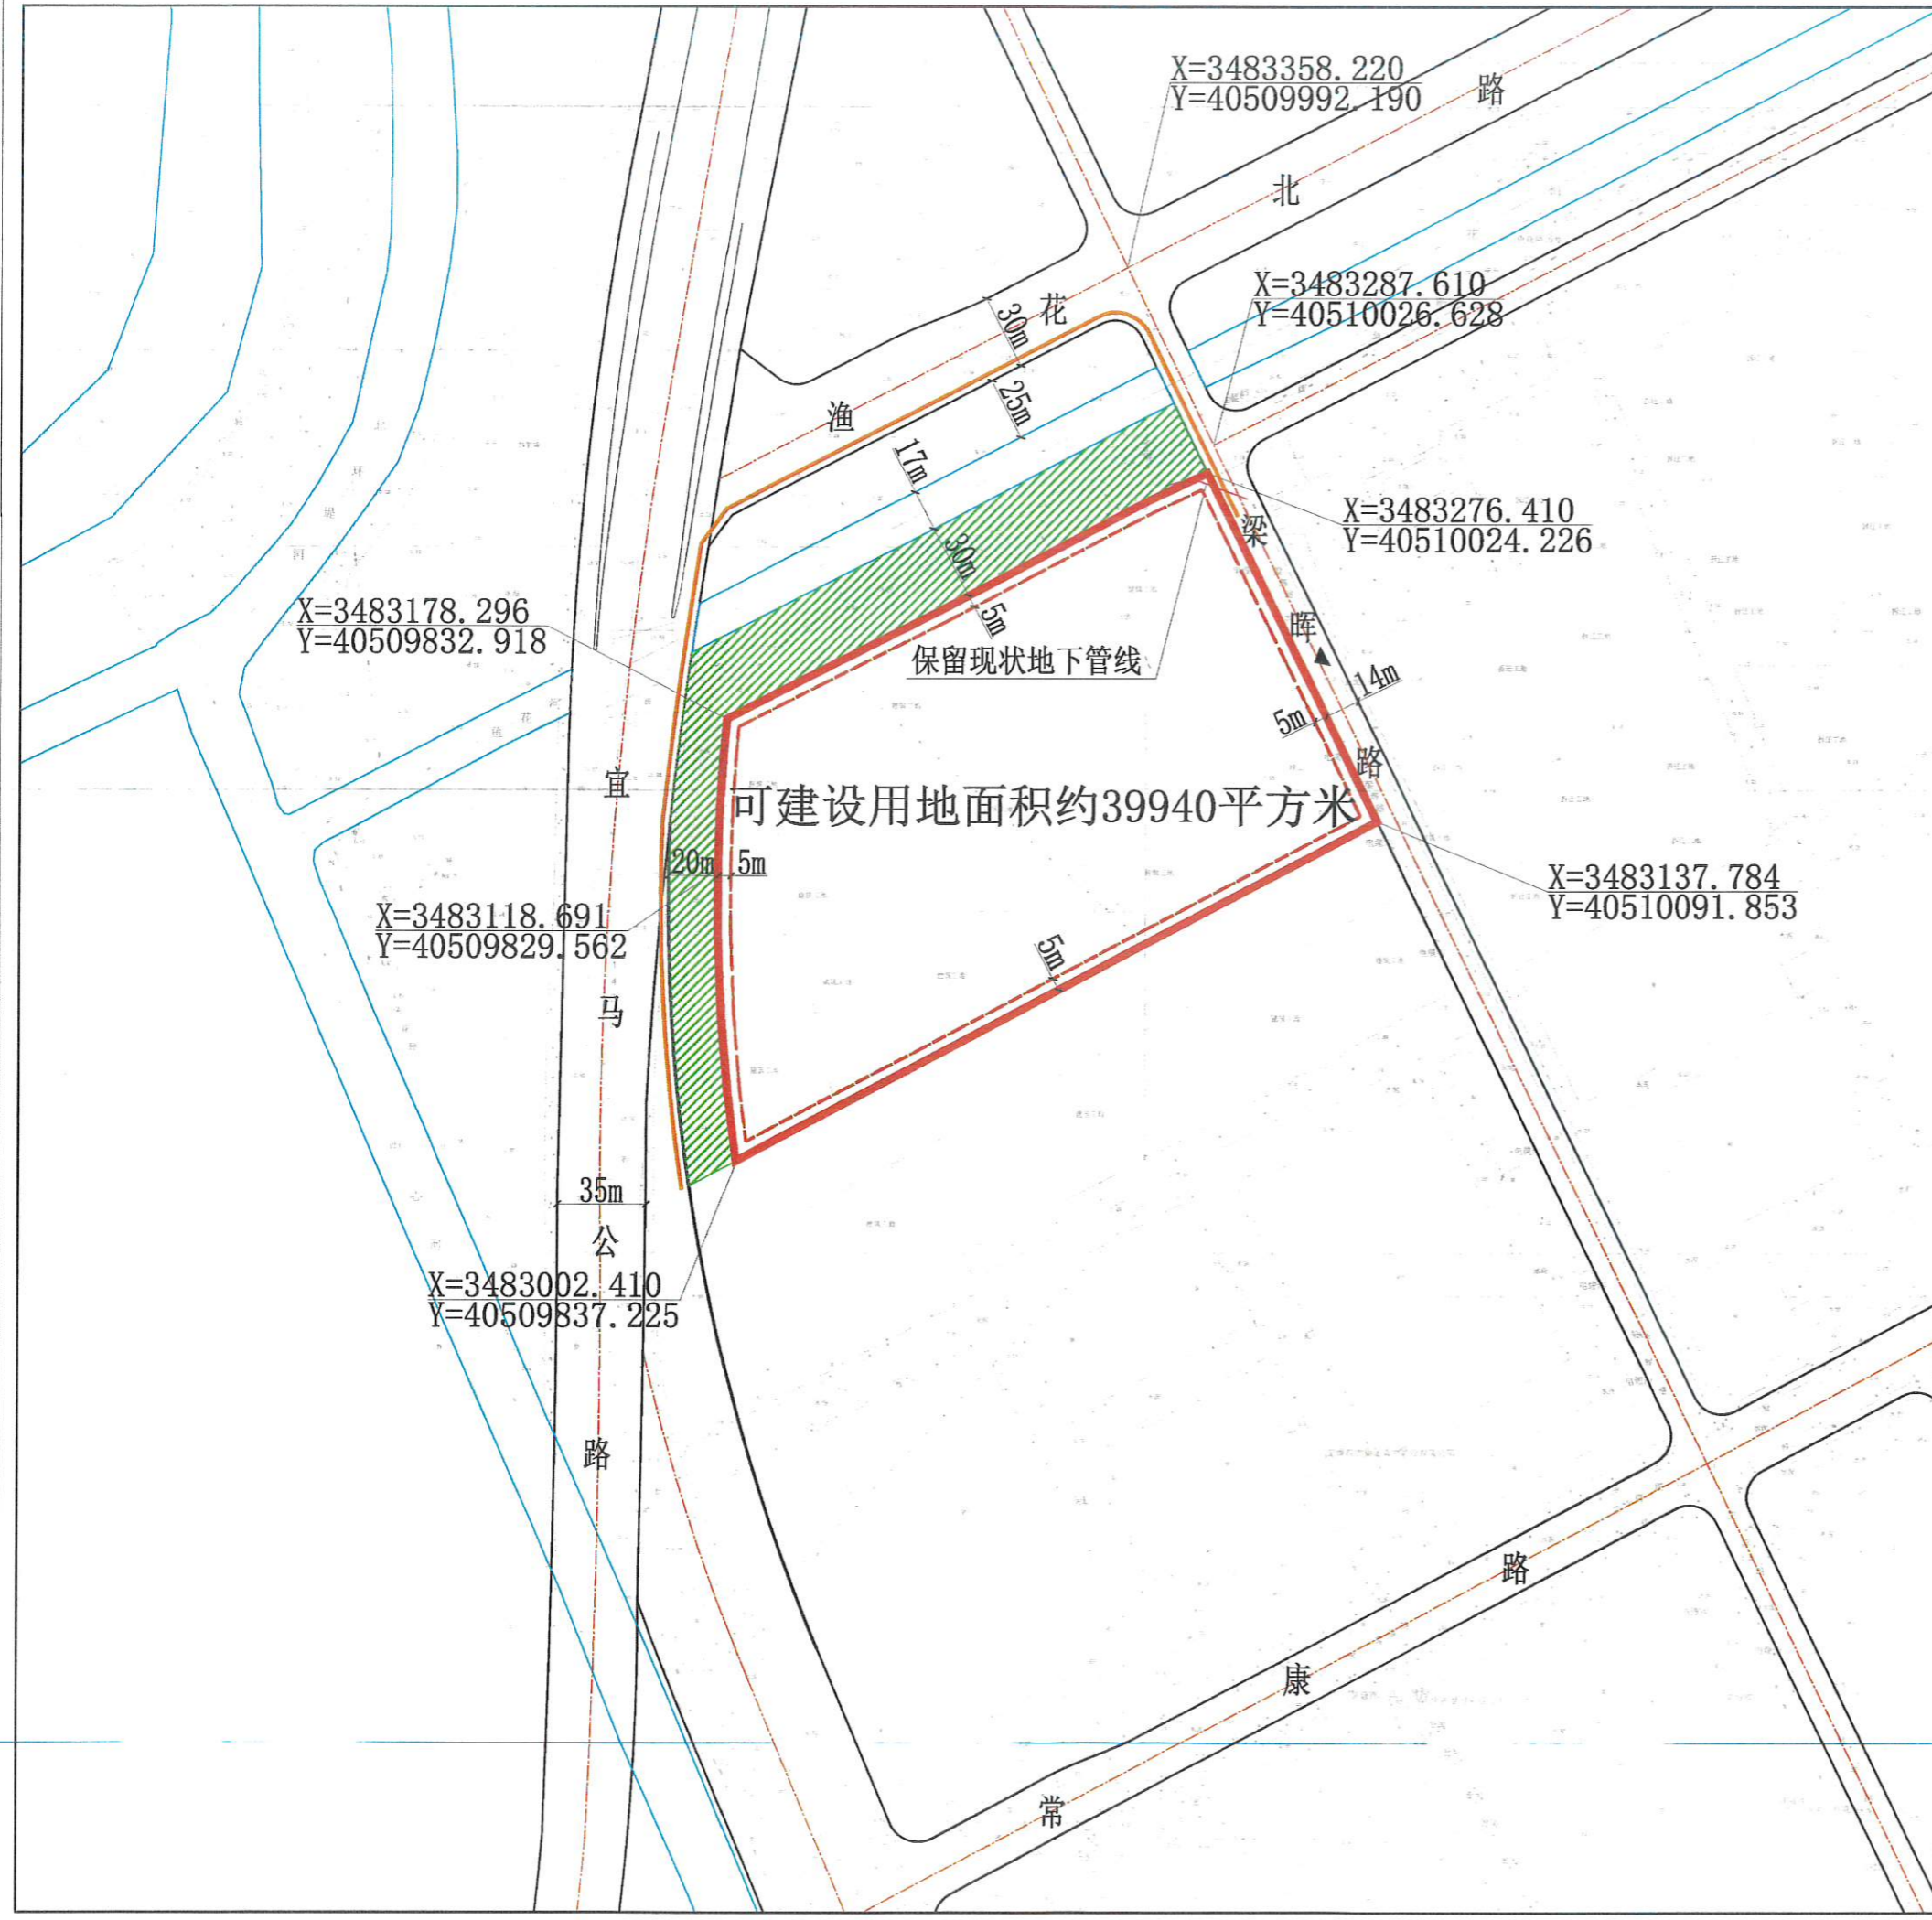

无锡市自然资源和规划局滨湖分局地块规划图			
地块位置	梁晖路-用地边界-宜马公路-渔花北路		
地块名称	渔花北路与梁晖路交叉口西南侧地块	地块编号	XDG(BH)-2023-10号
所属行政区	滨湖区	日期	2023年11月