


用地图

单位: m.m²

权利人: 渔花北路与梁晖路交叉口西南侧地块

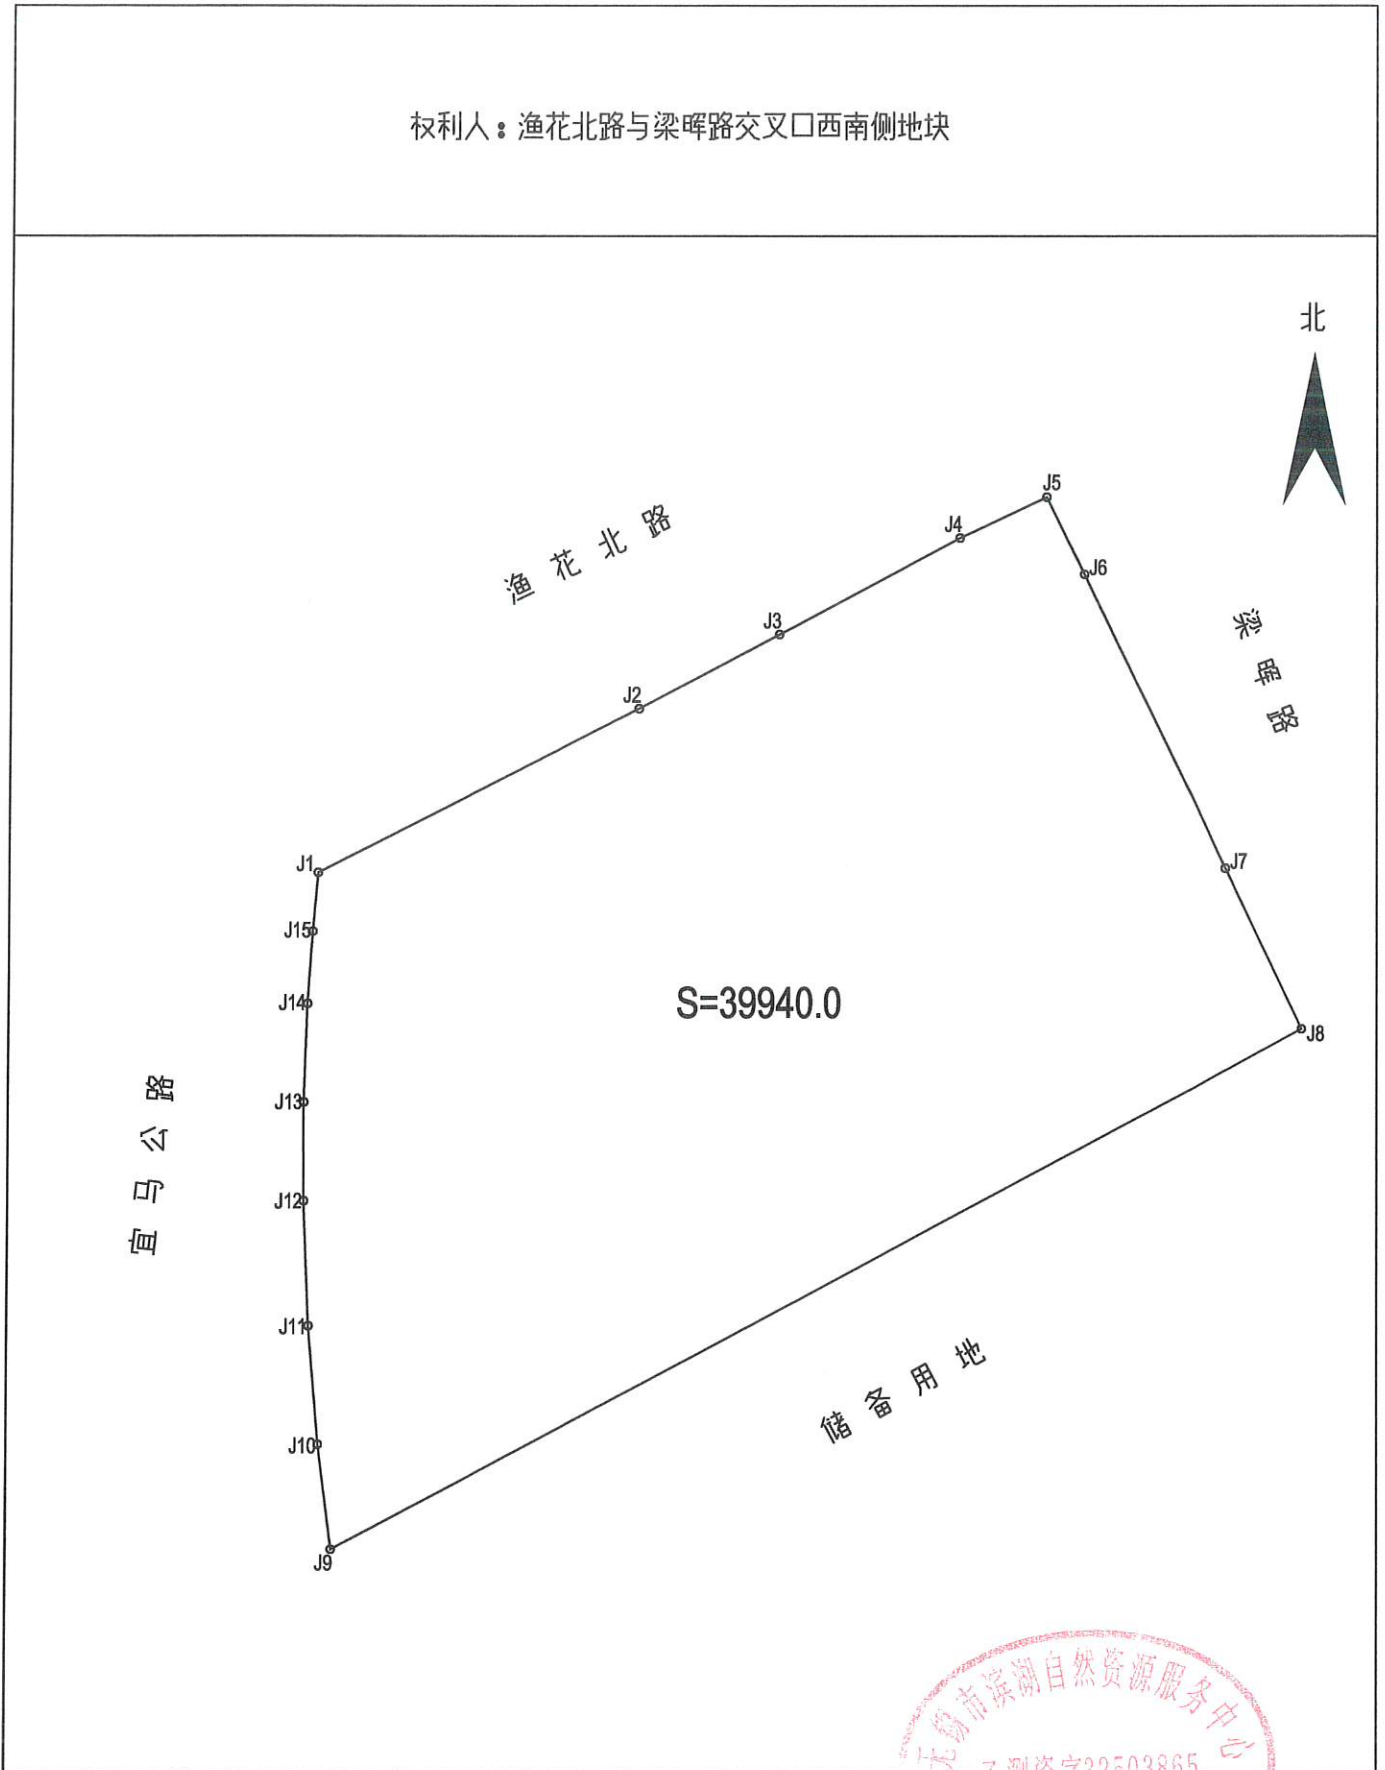

绘图日期: 2023年11月8日

1:2000

审核日期: 2023年11月8日

绘图员: 秦宇

审核员: 王敏峰