


宗 地 图

胶山路北、联福路东地块

单位: m · m²

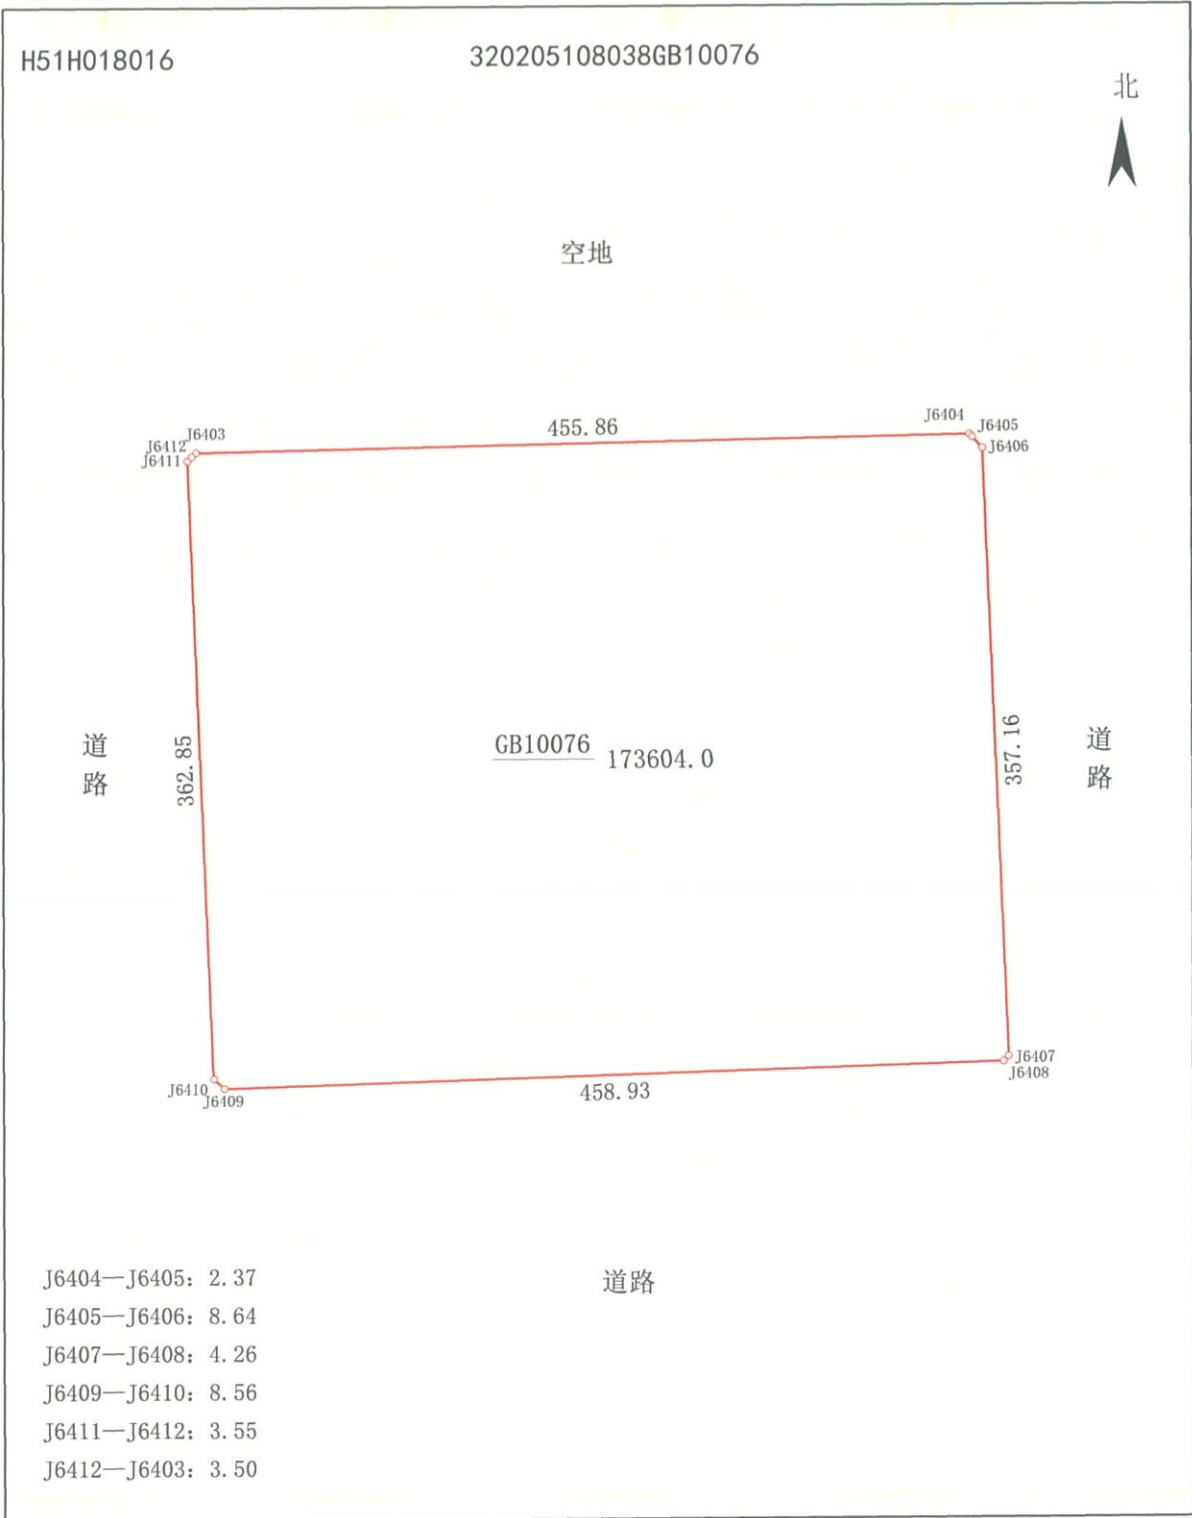

- J6404—J6405: 2.37
- J6405—J6406: 8.64
- J6407—J6408: 4.26
- J6409—J6410: 8.56
- J6411—J6412: 3.55
- J6412—J6403: 3.50

道路

绘图员: 邹梁栋

1:4000
审核员: 华秀兵

2023年11月20日

