


宗 地 图

新杨路以西、会通路以北地块

单位: $m \cdot m^2$

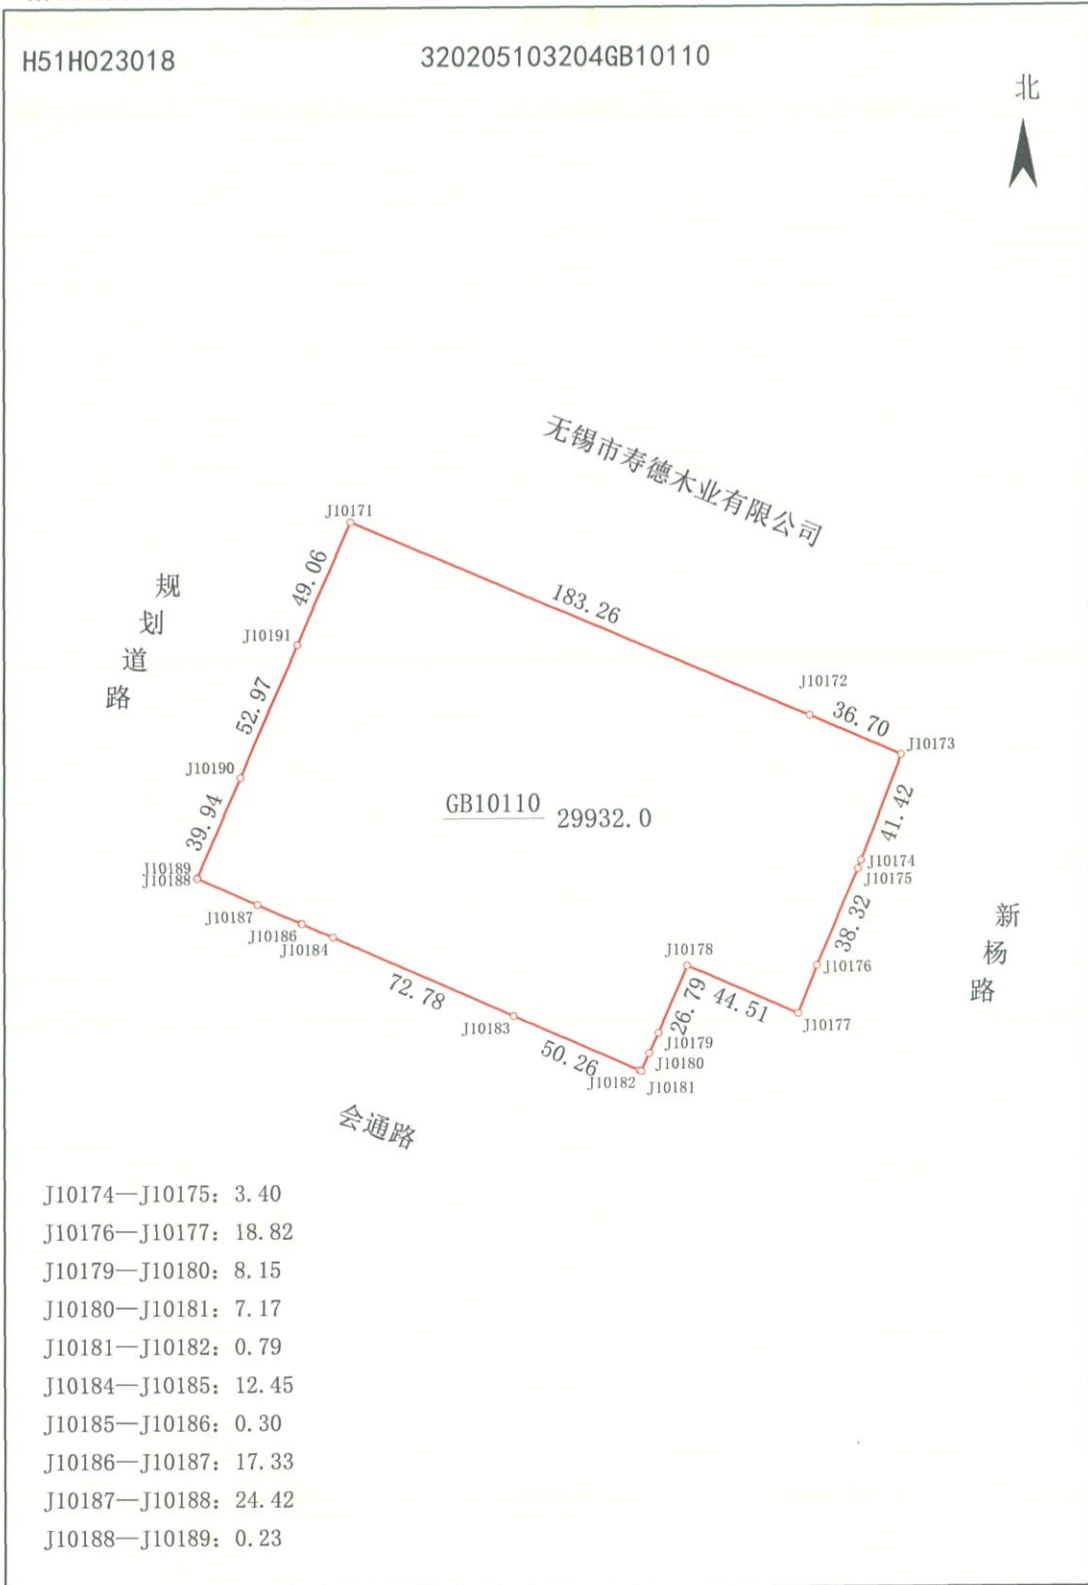

1:2500

绘图员: 邹梁栋

审核员: 华秀兵

2024年1月11日

