


供地 图

宗地编号：908126123

权利人：尹前路北侧、鑫迈维东侧地块

地籍图号：3495.40-40507.00

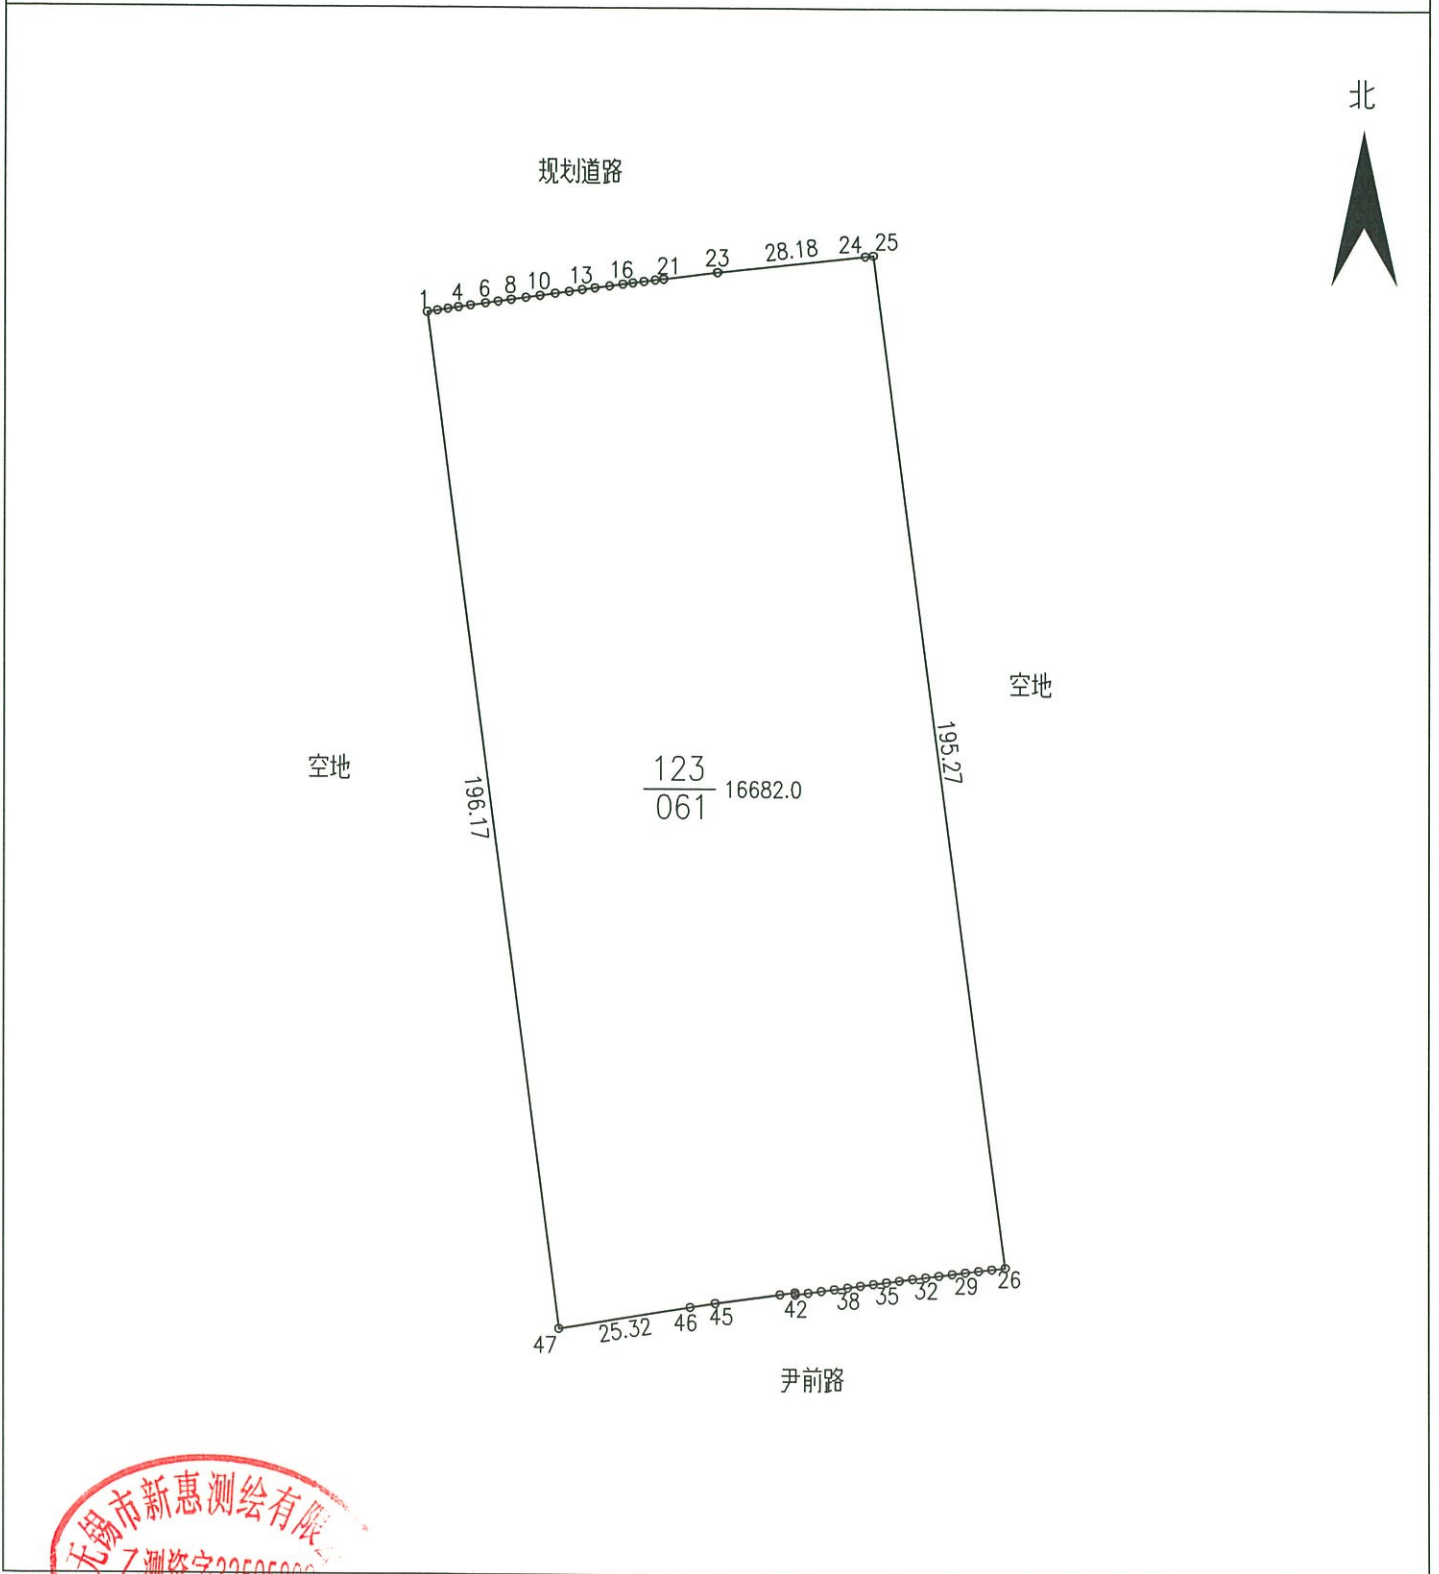

绘图日期：2024年01月23日

审核日期：

1:1500

绘图员：朱金贤

审核员：华秀兵