


供地图

宗地编号：908126124

权利人：尹前路北侧、谢洪滨西侧地块

地籍图号：3495.40-507.25

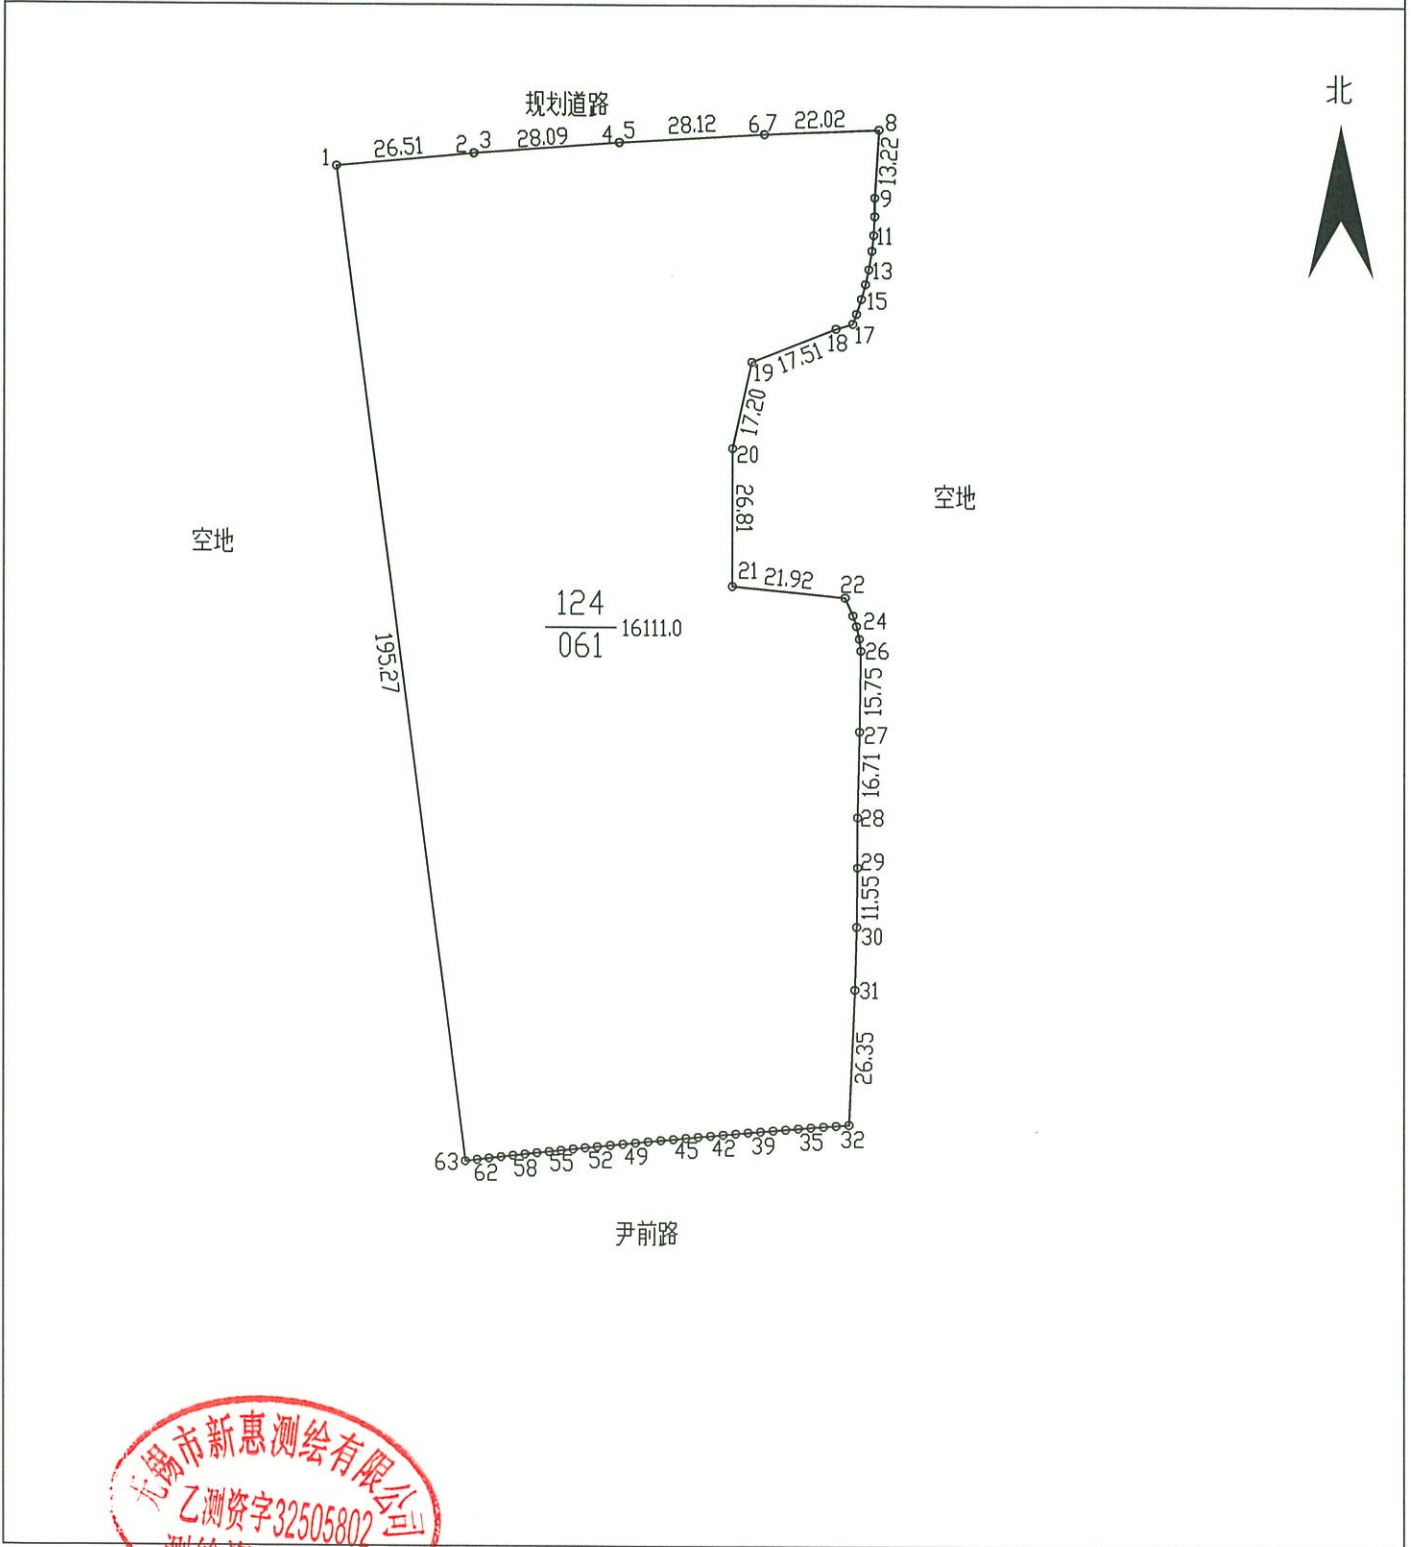

绘图日期：2024年1月23日

1:1500

绘图员：朱金贤

审核日期：

审核员：华秀兵