



地块区位图

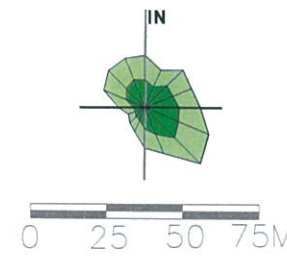

说明：
 本地块一年内未签订国有土地使用权出让合同的，地块规划图自行失效。

图例

- 道路红线及中心线
- 高压线及高压控制走廊
- 可建设用地范围线
- 轨道交通控制线
- 建筑控制线
- 文物保护范围
- 高层建筑控制线
- 现状保留建筑
- 地下空间控制线
- 禁止机动车出入口控制线
- 尺寸标注
- 绿地范围
- 机动车开口方向
- 坐标标注

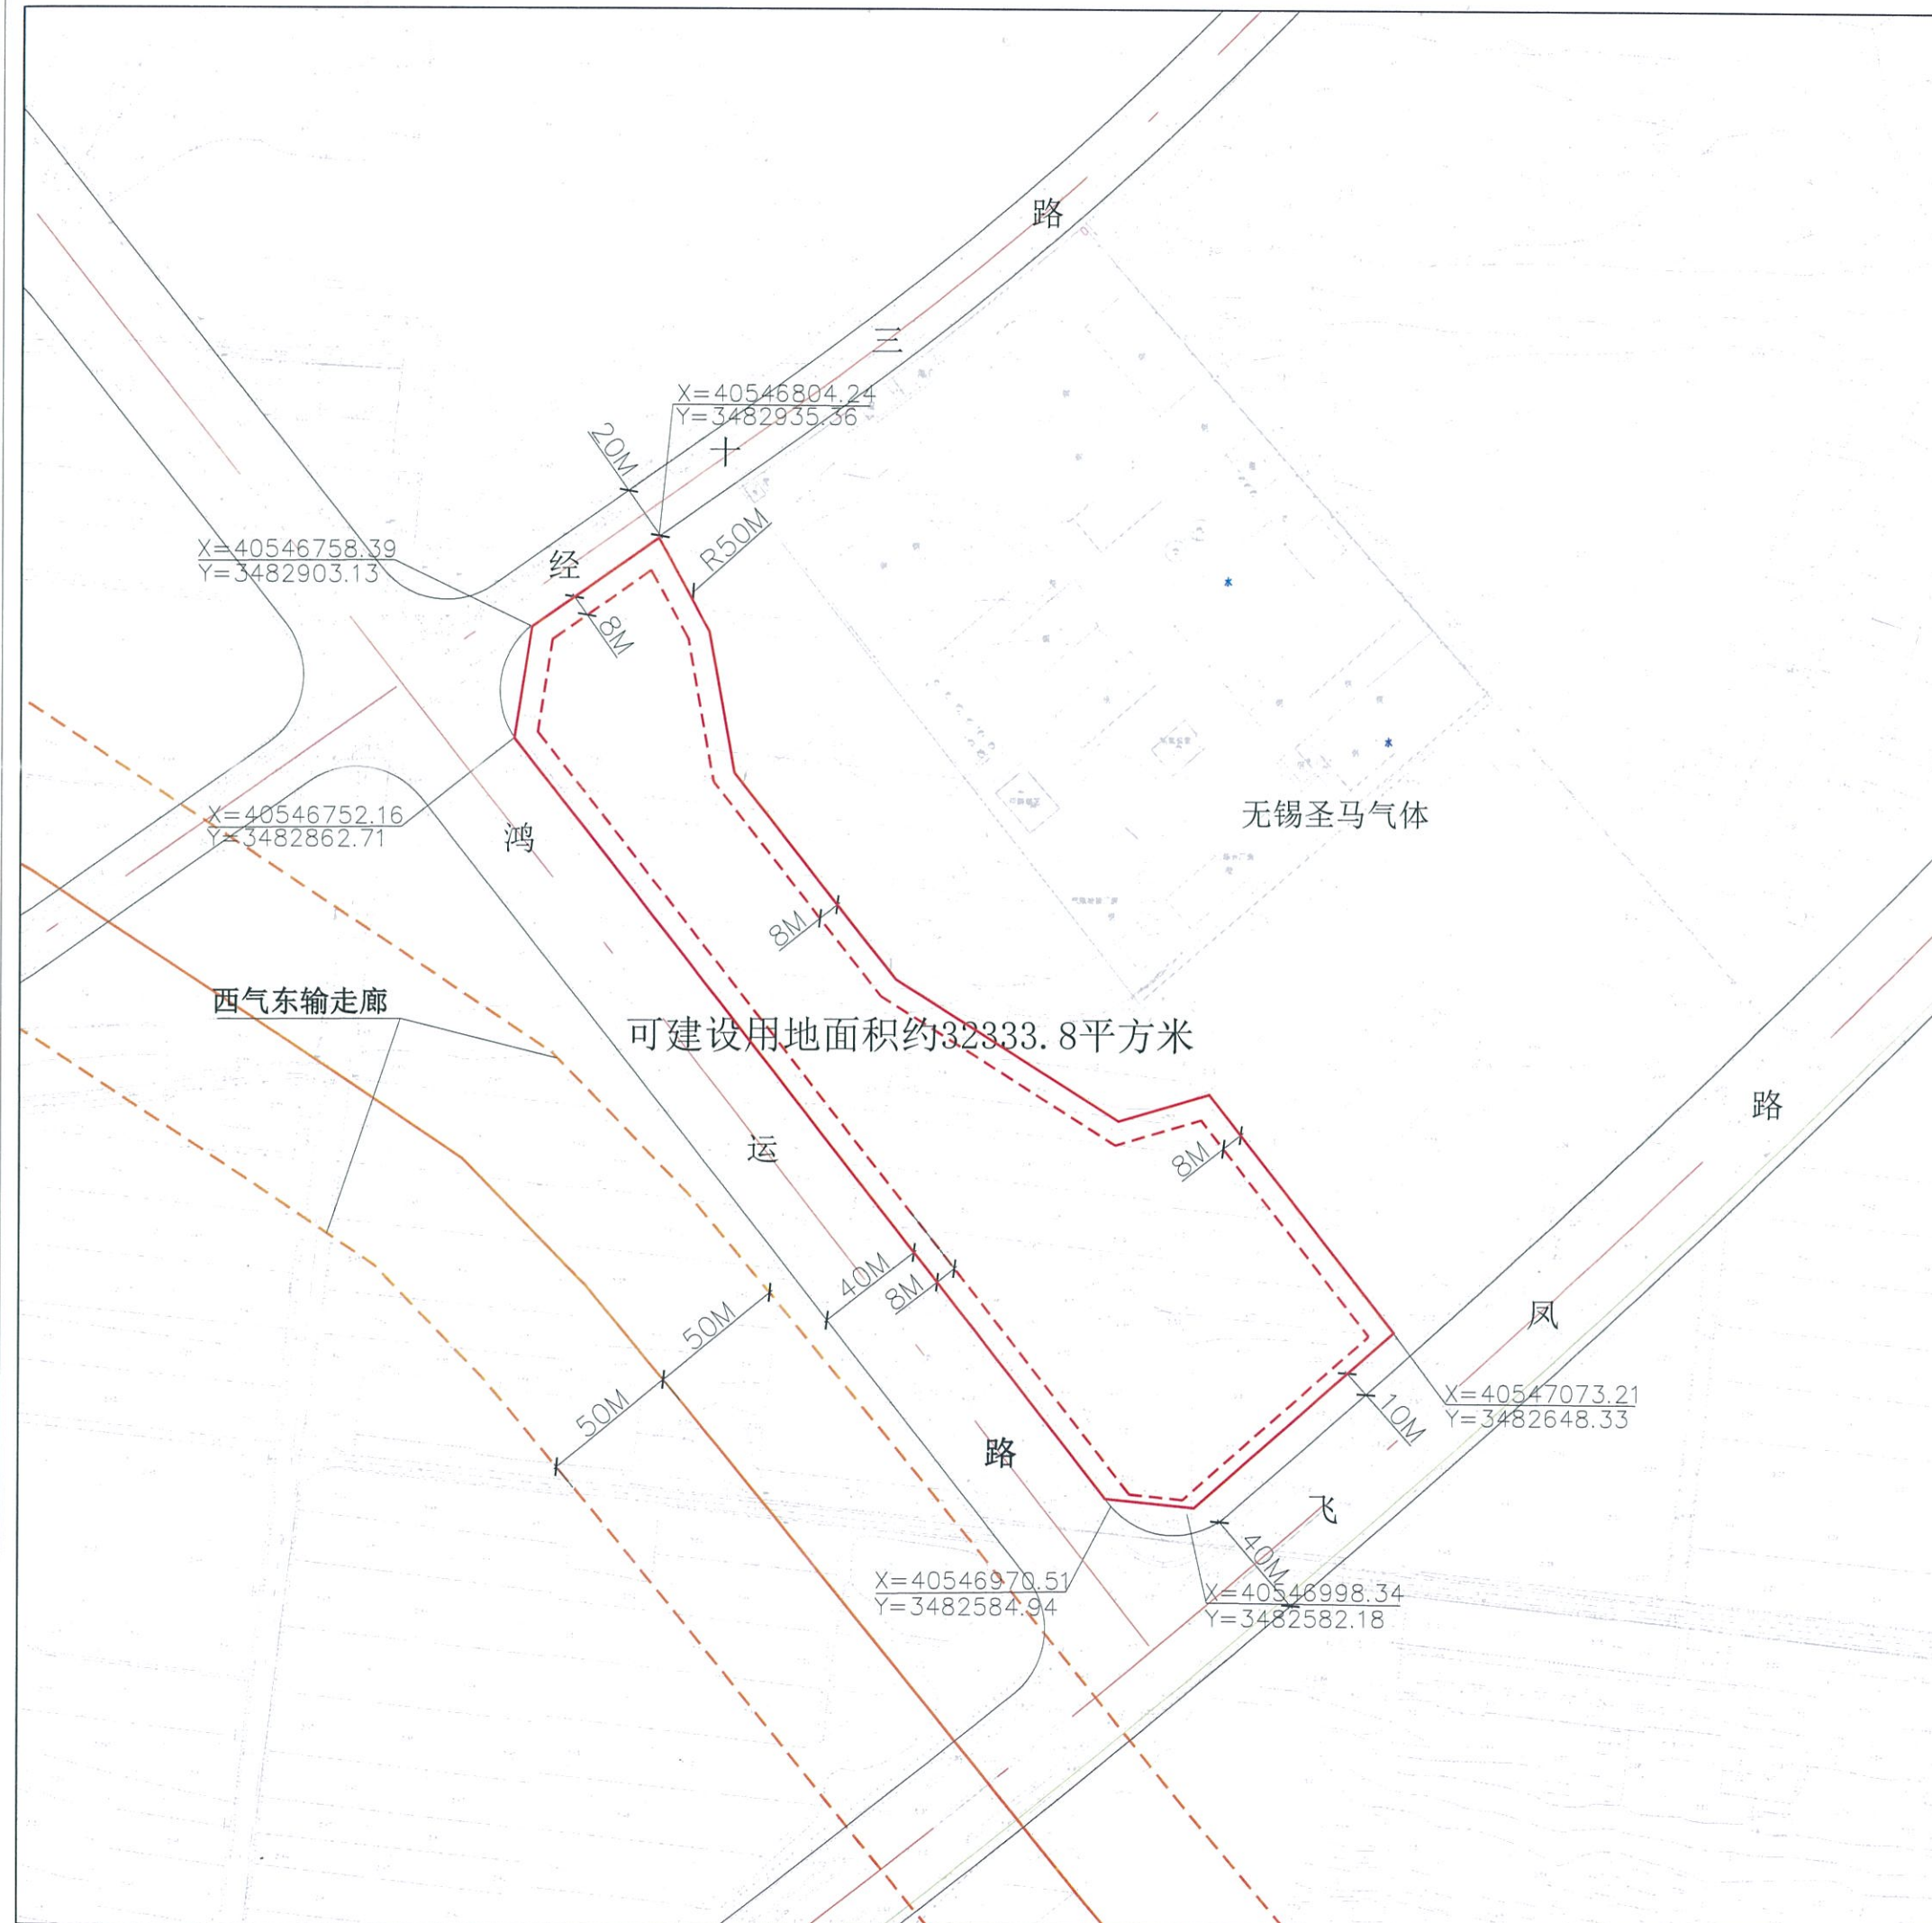

无锡市自然资源和规划局地块规划图			
地块位置	鸿运路-经十三路-飞凤路-用地边界		
地块名称	鸿运路西侧、飞凤路北侧地块	地块编号	XDG(XQ)-2024-1号
所属行政区	新吴区	日期	2024年1月

