

无锡地铁集团有限公司

锡地铁地保函〔2023〕43号

关于谈渡桥地块出让轨道交通保护意见的函

无锡市自然资源和规划局梁溪分局：

贵局《关于征求谈渡桥地块建设条件意见的函》收悉，经核对，现回复如下：


根据已批线网规划，谈渡桥地块未涉及轨道交通安全保护区。

附件：谈渡桥地块与地铁1号线平面关系图

无锡地铁集团有限公司

2023年12月18日



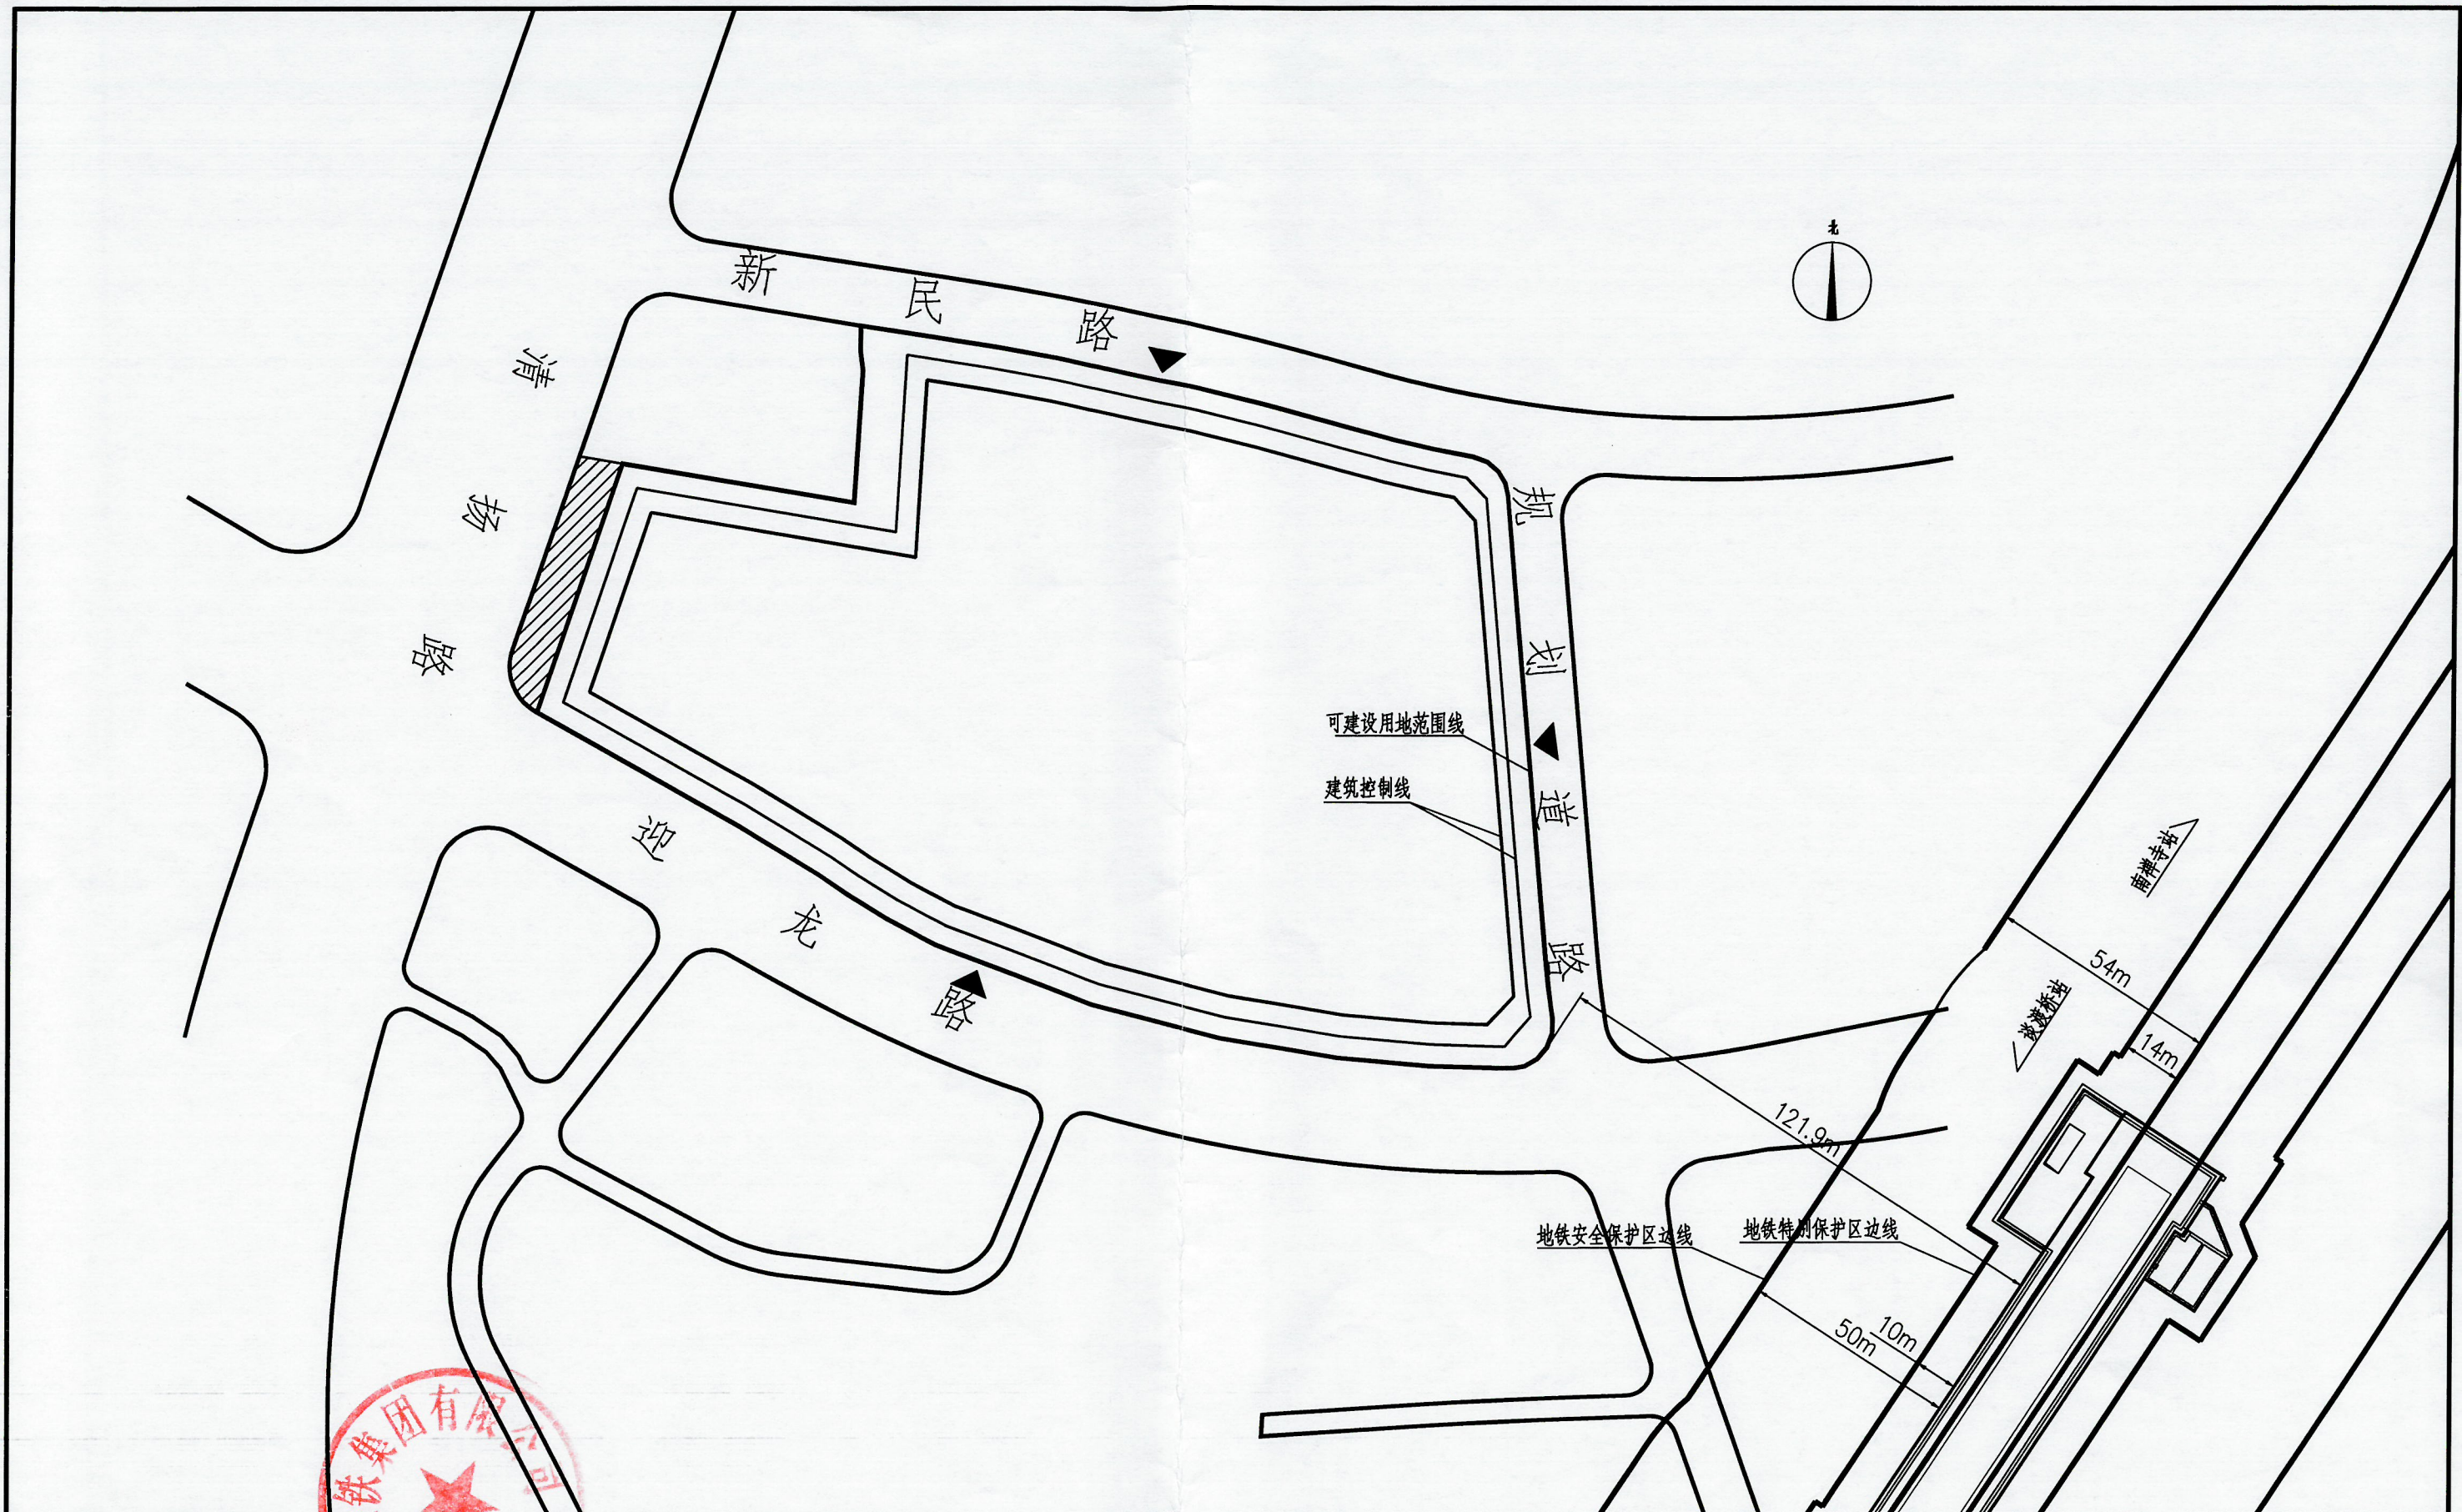

说明:

- 1、本图尺寸以米计。
- 2、本图坐标采用国家2000坐标系统。
- 3、本地块东南侧邻近地铁1号线谈渡桥站，在地铁特别保护区范围内，除《无锡市轨道交通条例》第二十六条规定允许的建设活动外，不得进行其他建设活动。
- 4、地块内实施方案与地铁设施之间应满足结构安全退距，消防、环评等技术要求。
- 5、若规范调整，按最新版的规范执行。

附图名称:

谈渡桥地块与地铁1号线平面关系图

日期

2023.12.15