



供地 图

宗地编号：908058211

权利人：金惠路与吴韵路交叉口西南侧地块

地籍图号：3505.20-527.75

北

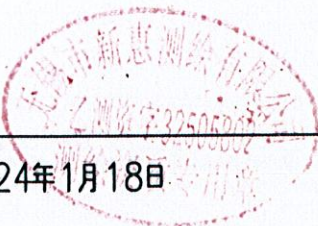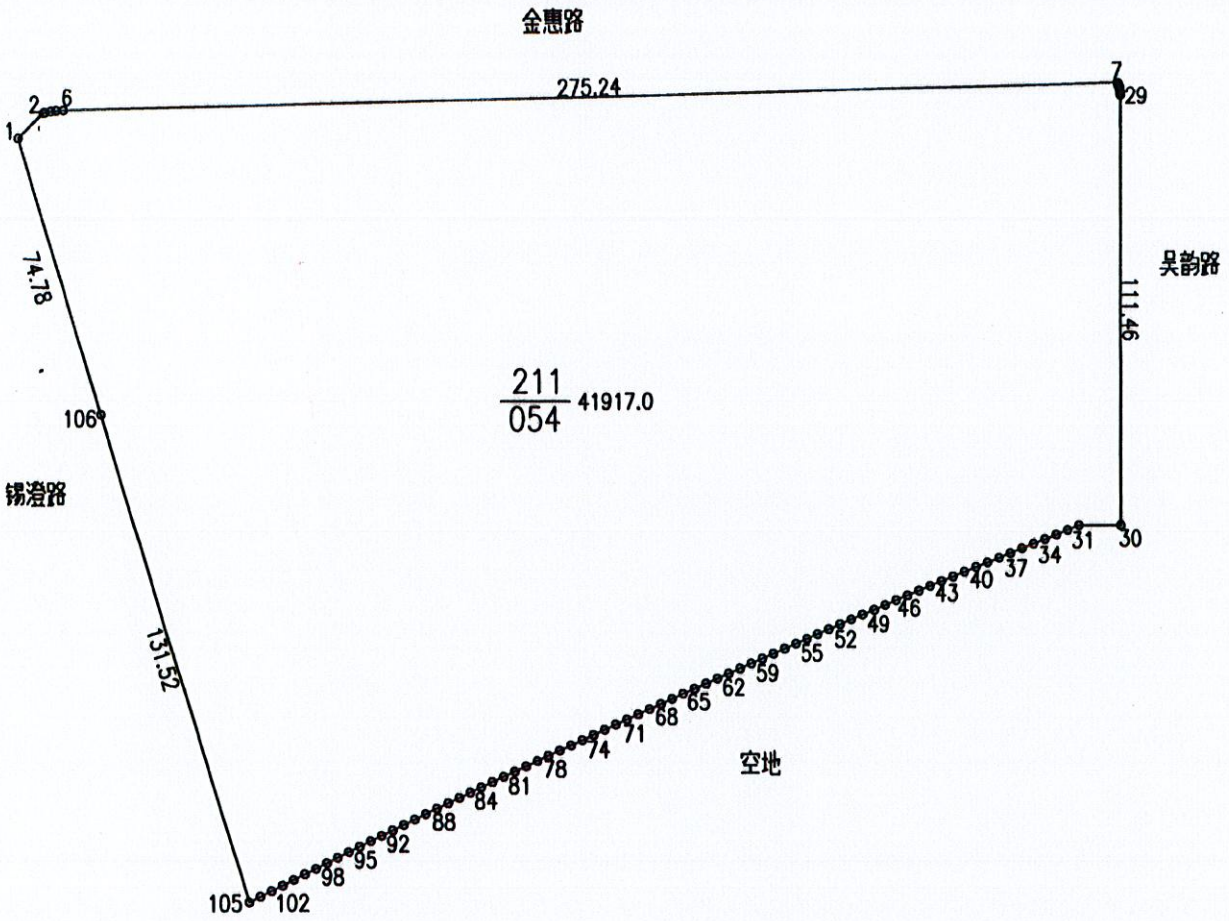

绘图日期：2024年1月18日

1:2000

绘图员：朱金贤

审核日期：

审核员：华秀兵