


供地 图

宗地编号：908121118

地籍图号：3503.60-516.00

权利人：新苑路北侧、原天鸿化工西侧地块

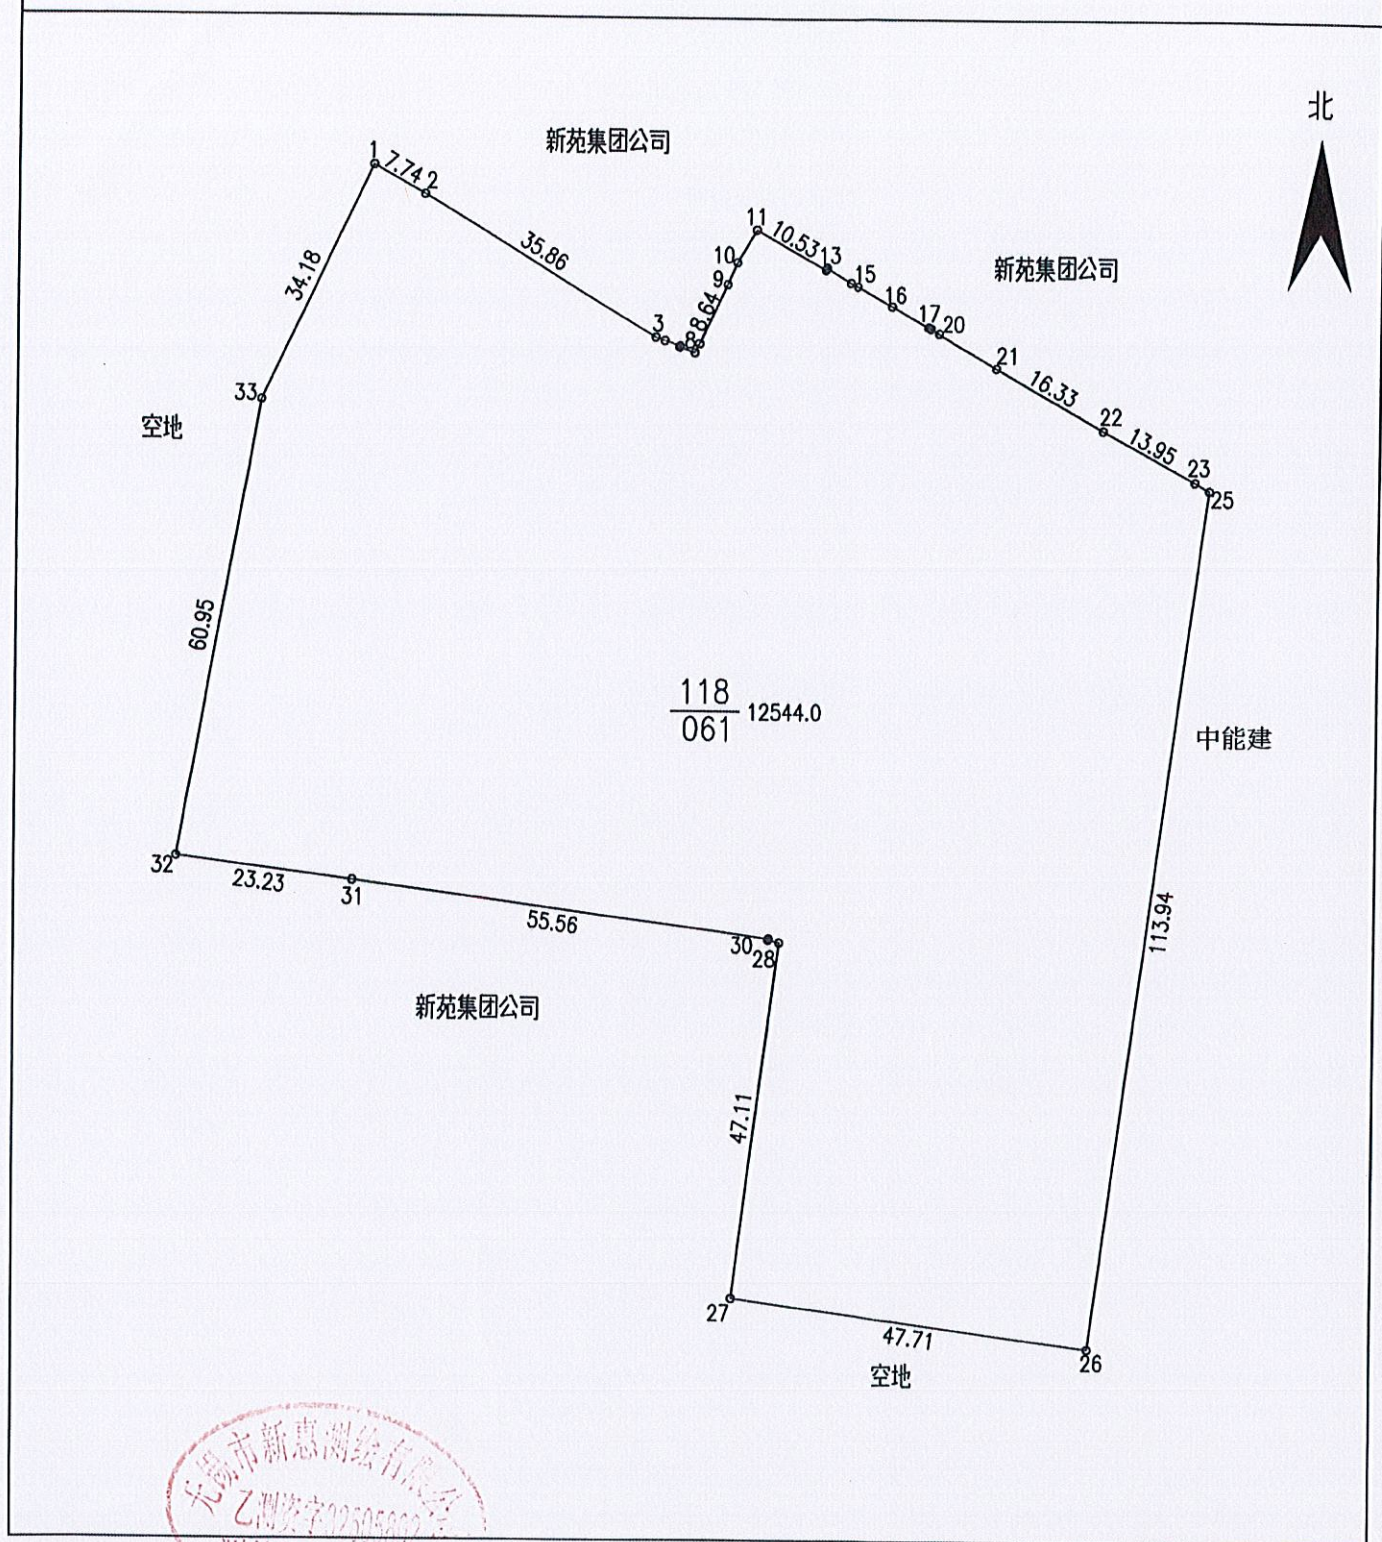

绘图日期：2024年1月26日

审核日期：

1:1000

绘图员：朱金贤

审核员：华秀兵

