

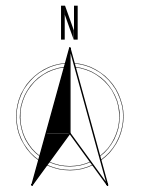


# 威孚地块规划二支路（建业路-蓉湖南路）新建工程项目方案审查批前公示图

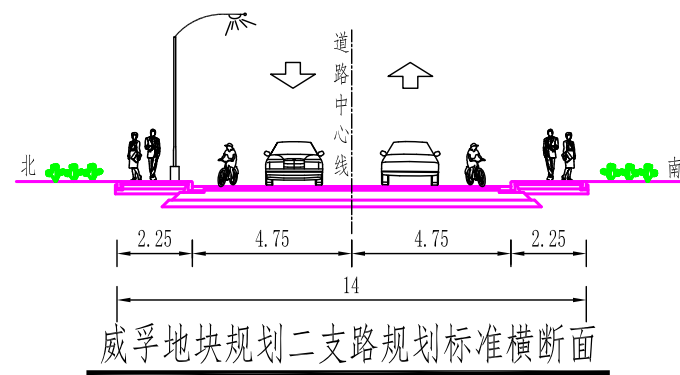

1:1000

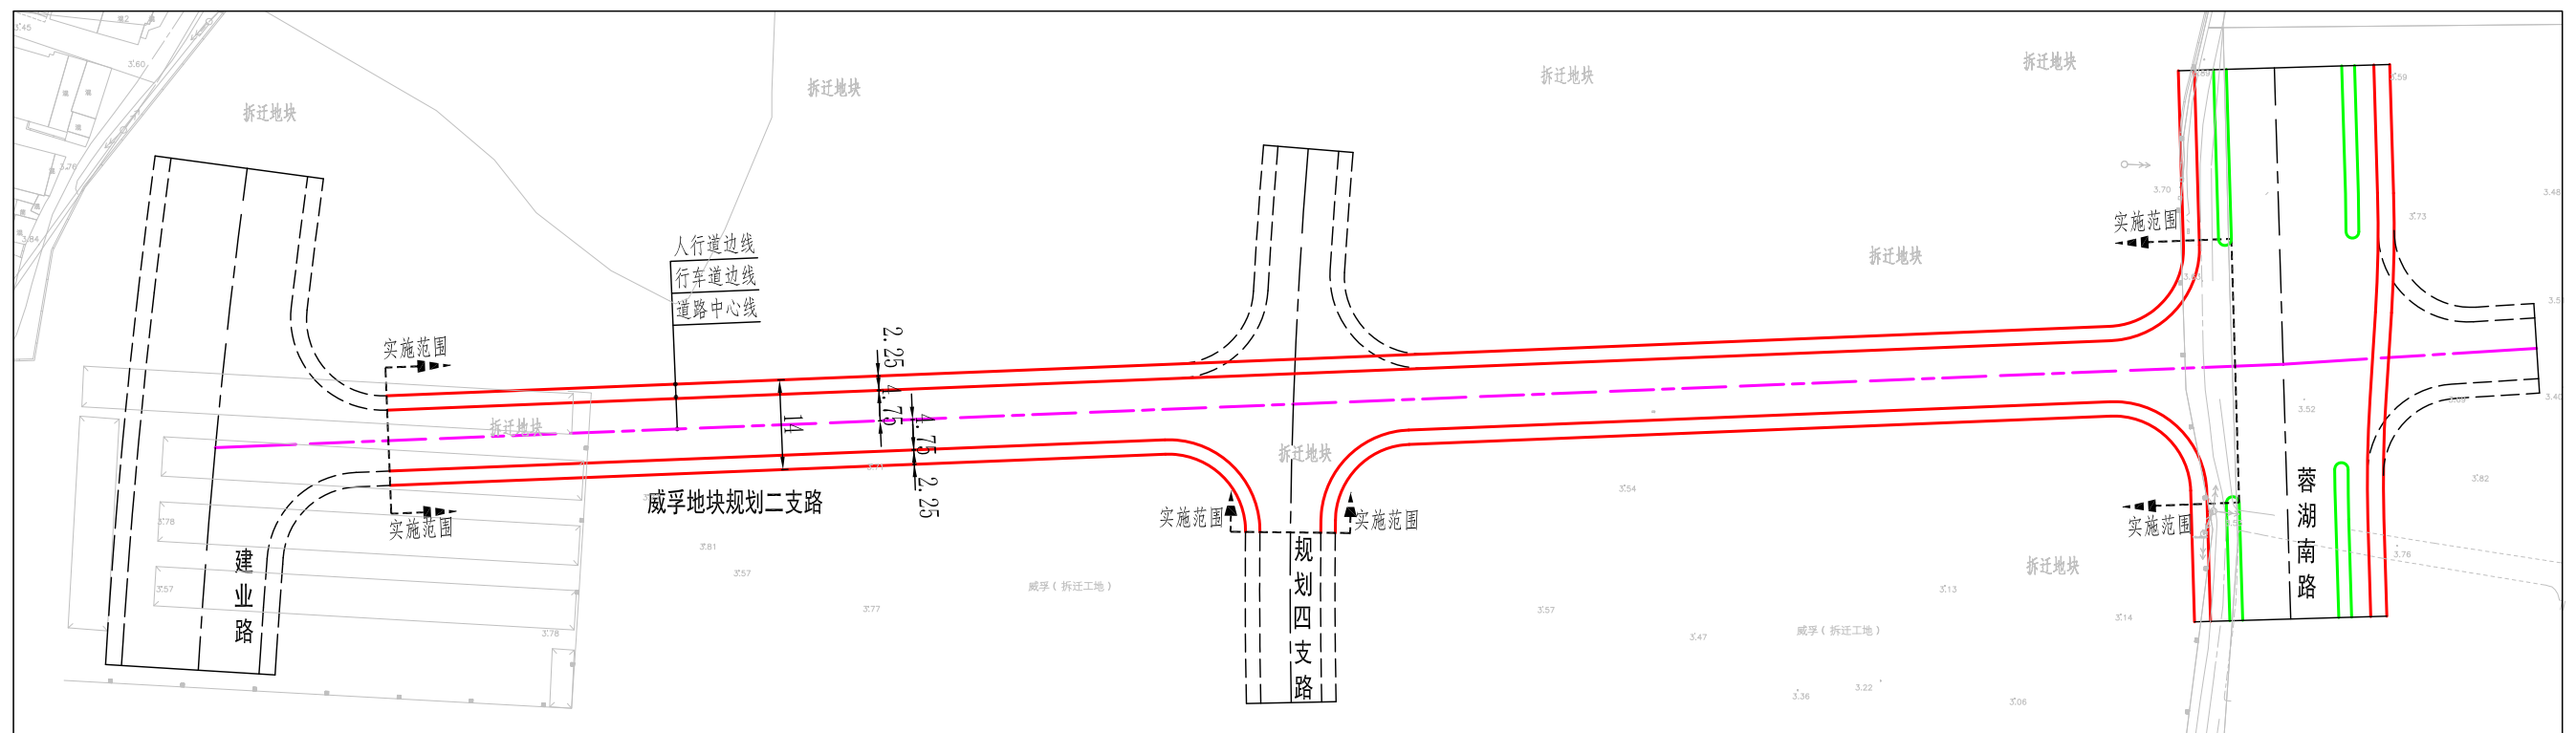

2024年4月

无锡市自然资源和规划局

[HTTP://ZRZY.WUXI.GOV.CN](http://zrzy.wuxi.gov.cn)