

无锡市建设项目规划设计方案批前公示

望虞河西路(飞凤路-梁鸿路南延)新建工程

根据城乡规划管理有关规定，现对无锡市望虞河西路(飞凤路-梁鸿路南延)新建工程规划方案进行批前公示。

一、项目概况

望虞河西路(飞凤路-梁鸿路南延)新建工程位于无锡市新吴区鸿山街道，总体呈东西走向，西起飞凤路，东至梁鸿路南延，全长约821m，道路等级为城市支路，红线宽度为16m，设计速度为30km/h。建设单位为无锡市吴越文化数字科创谷发展有限公司。

二、审批依据

国家有关城乡规划法律法规和规划设计规范、望虞河西路(飞凤路-梁鸿路南延)新建工程登记信息单(项目代码：2401-320214-89-01-506371)、本地区控规等相关资料。

三、公示地点和时间

公示地点：

1、无锡市自然资源和规划局网站(<http://zrzy.wuxi.gov.cn>)。

2、项目所在地现场(飞凤路与望虞河西路交叉口东南侧东塘街村委会围墙)。

3、无锡市自然资源和规划局新吴分局公示栏。

公示时间：2024年3月27日--2024年4月8日。

四、联系方式和意见反馈


1、电子邮箱：szc_wxghj@163.com(无锡市自然资源和规划局意见反馈邮箱)

电话：0510-81920951

2、设计单位：江苏省科佳工程设计有限公司
周工：15261505677

公示期间，如有意见或建议请反馈(请注明本人身份、联系电话或地址)。

附：望虞河西路(飞凤路-梁鸿路南延)新建工程规划方案批前公示图

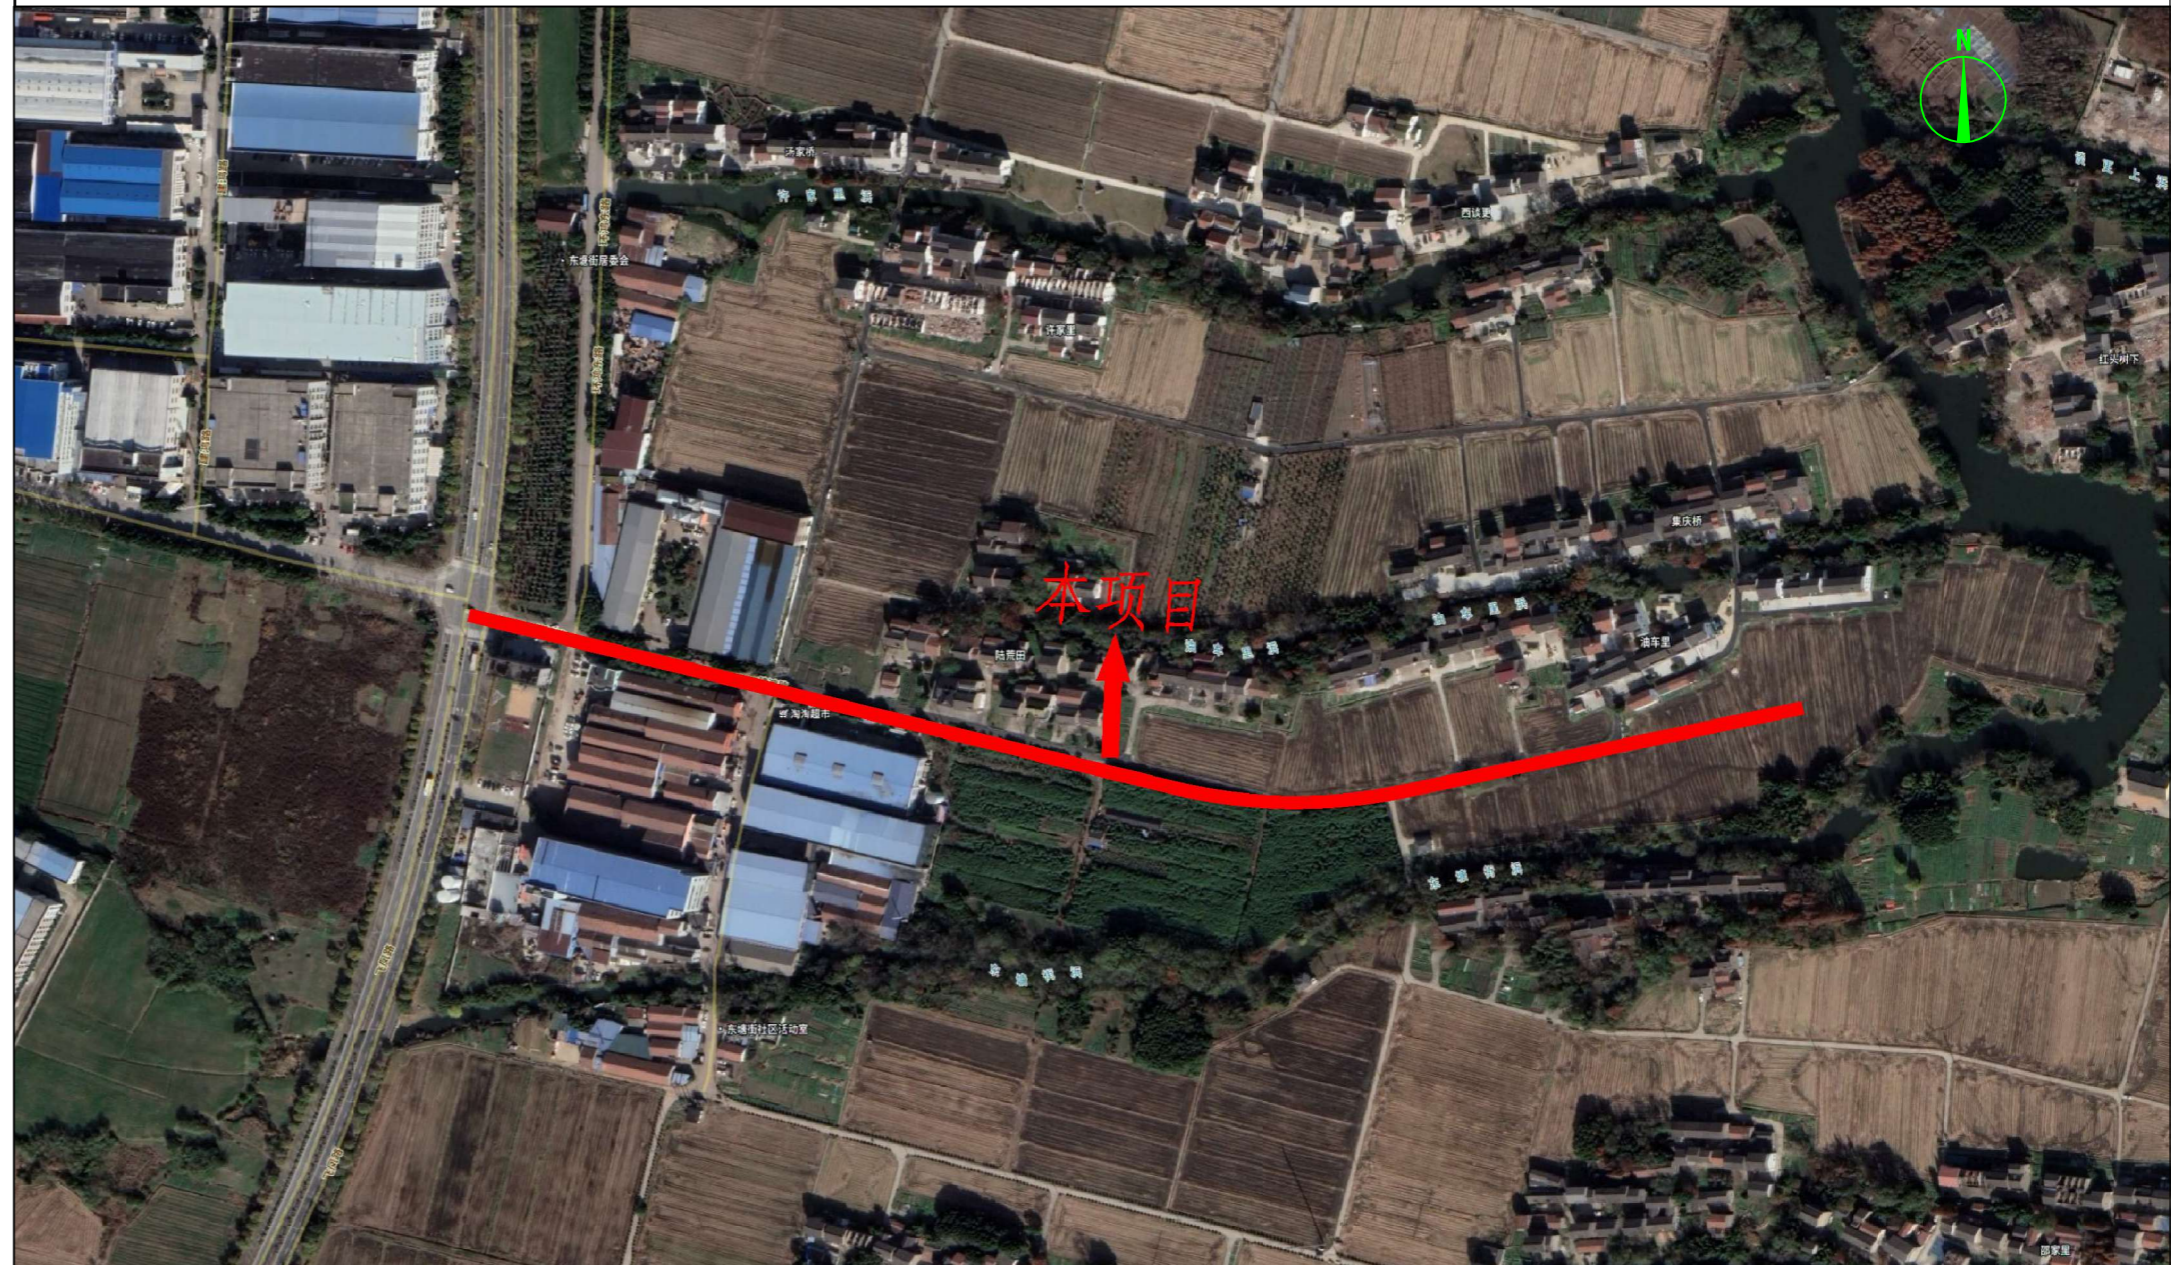

无锡市自然资源和规划局
2024年3月26日

无锡市自然资源和规划局

[HTTP://ZRZY.WUXI.GOV.CN](http://zrzy.wuxi.gov.cn)