

无锡市建设项规划设计方案批前公示

无锡地铁6号线学前西路站建设项目

根据城乡规划管理有关规定，现对无锡地铁6号线学前西路站建设项目规划设计方案进行批前公示。

一、项目概况

该项目位于学前西路与迎龙路交叉口，建设单位为无锡地铁集团有限公司。

项目可建设用地面积约12370.1平方米，用地性质为城市轨道交通用地。

项目总建筑面积约15900.7平方米，其中地上建筑面积约775.4平方米，地下建筑面积约15125.3平方米。

二、公示地点和时间

公示地点：

- 1、项目所在地现场或社区公示栏；
- 2、无锡市自然资源和规划局网站

(zrzy.wuxi.gov.cn)；

- 3、梁溪分局规划公示栏；


公示时间：2024年4月3日--2024年4月12日

三、联系方式和意见反馈

联系电话：潘工13506185789

电子邮箱：szc_wxghj@163.com

批前公示旨在征询公众意见，并非最终审批结果。公示期间，如有意见或建议，请反馈给我局（请注明本人身份、联系电话和地址）。

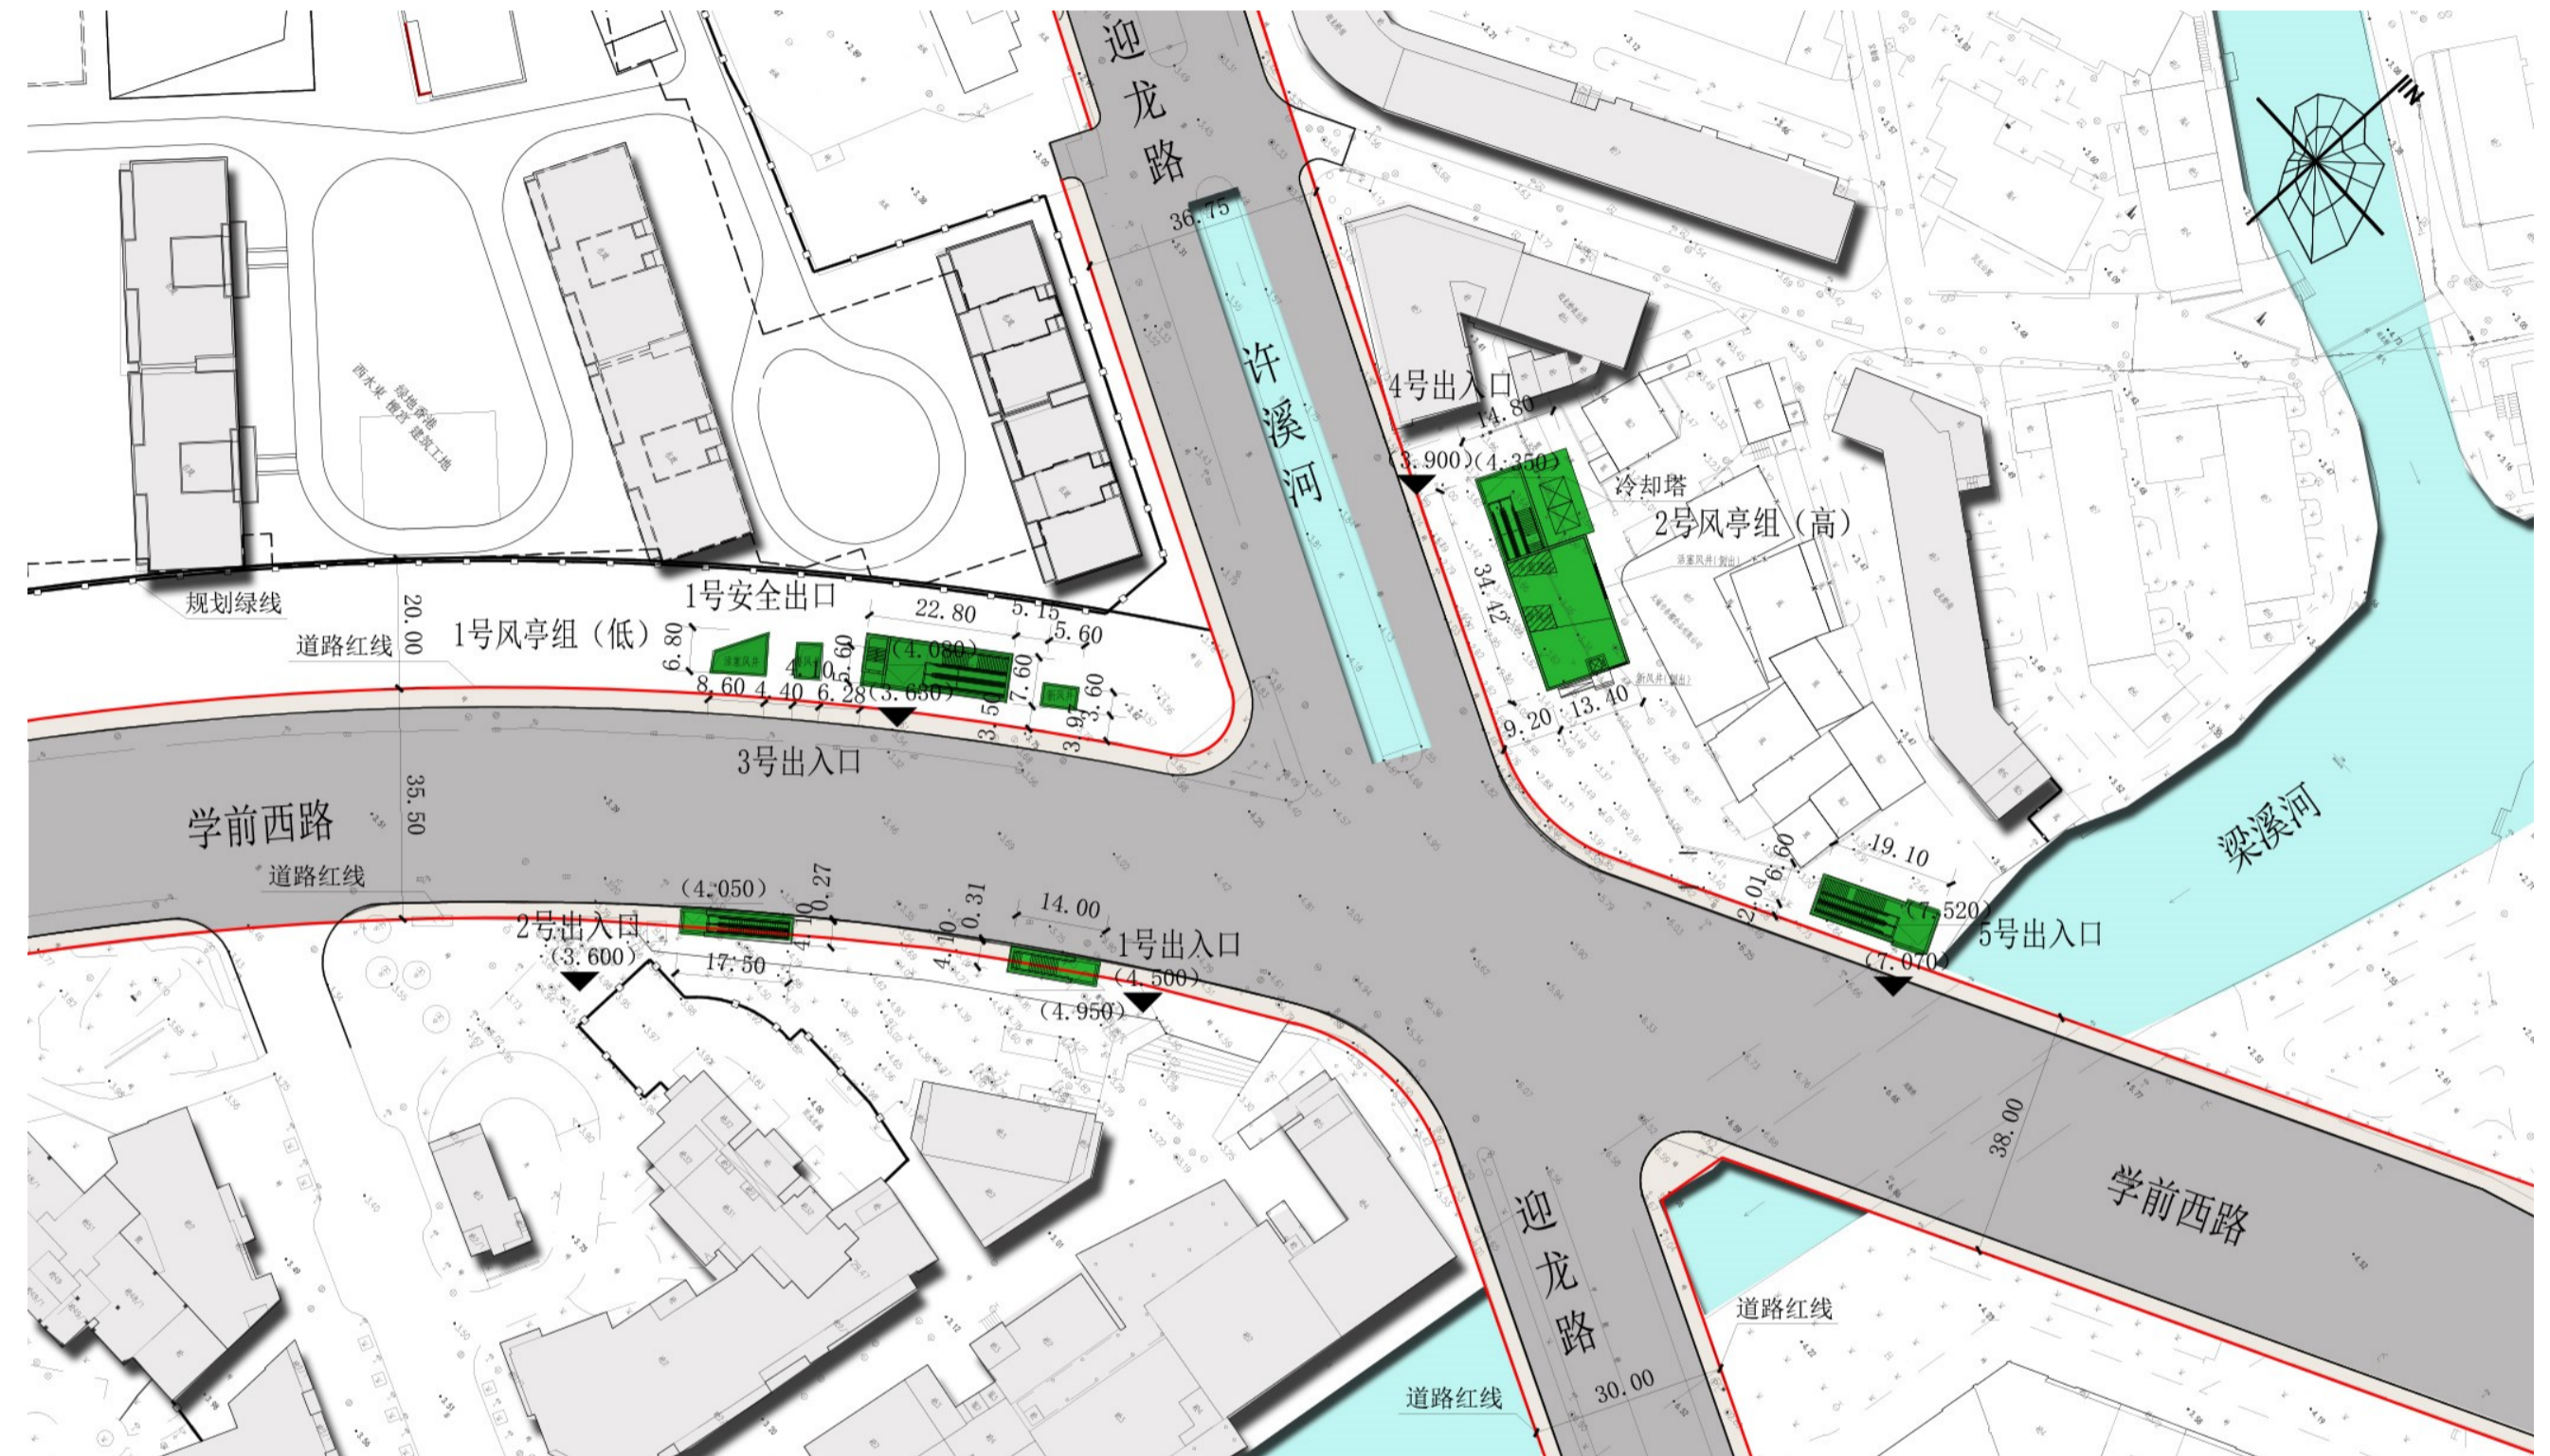

总平面图

无锡市自然资源和规划局
2024年4月2日



鸟瞰图



沿街效果图

无锡市自然资源和规划局

[HTTP://ZRZY.WUXI.GOV.CN](http://zrzy.wuxi.gov.cn)