

# 无锡市建设项目规划设计方案批前公示

## 旺庄东路站110kV变电站建设项目

根据城乡规划管理有关规定，现对无锡地铁集团有限公司无锡地铁5号线一期项目旺庄东路站110kV变电站建设项目规划设计方案进行批前公示。

### 一、项目概况

该项目位于新吴区江溪街道锡士路与泰山路交叉路口东南侧，建设单位为无锡地铁集团有限公司。

项目可建设用地面积约3474.8平方米，用地性质为城市轨道交通用地。

项目总建筑面积约2259平方米，其中地上建筑面积约2217平方米，地下建筑面积约42平方米。

(具体详见规划公示图)

### 二、公示地点和时间

公示地点：

- 1、项目所在地现场；
- 2、无锡市自然资源和规划局网站 (rzy.wuxi.gov.cn)；
- 3、无锡市自然资源和规划局新吴分局规划公示栏

公示时间：2024年4月12日—2024年4月22日

### 三、联系方式和意见反馈


- 1、电子邮箱：wxxqgh@163.com (无锡市自然资源和规划局新吴分局意见反馈邮箱)

电话：0510-81021516

- 2、设计单位：无锡市广盈电力设计有限公司  
冯工：13961852483

批前公示旨在征询公众意见，并非最终审批结果。公示期间，如有意见或建议，请反馈给我局（请注明本人身份、联系电话或地址）。

方案总平面图

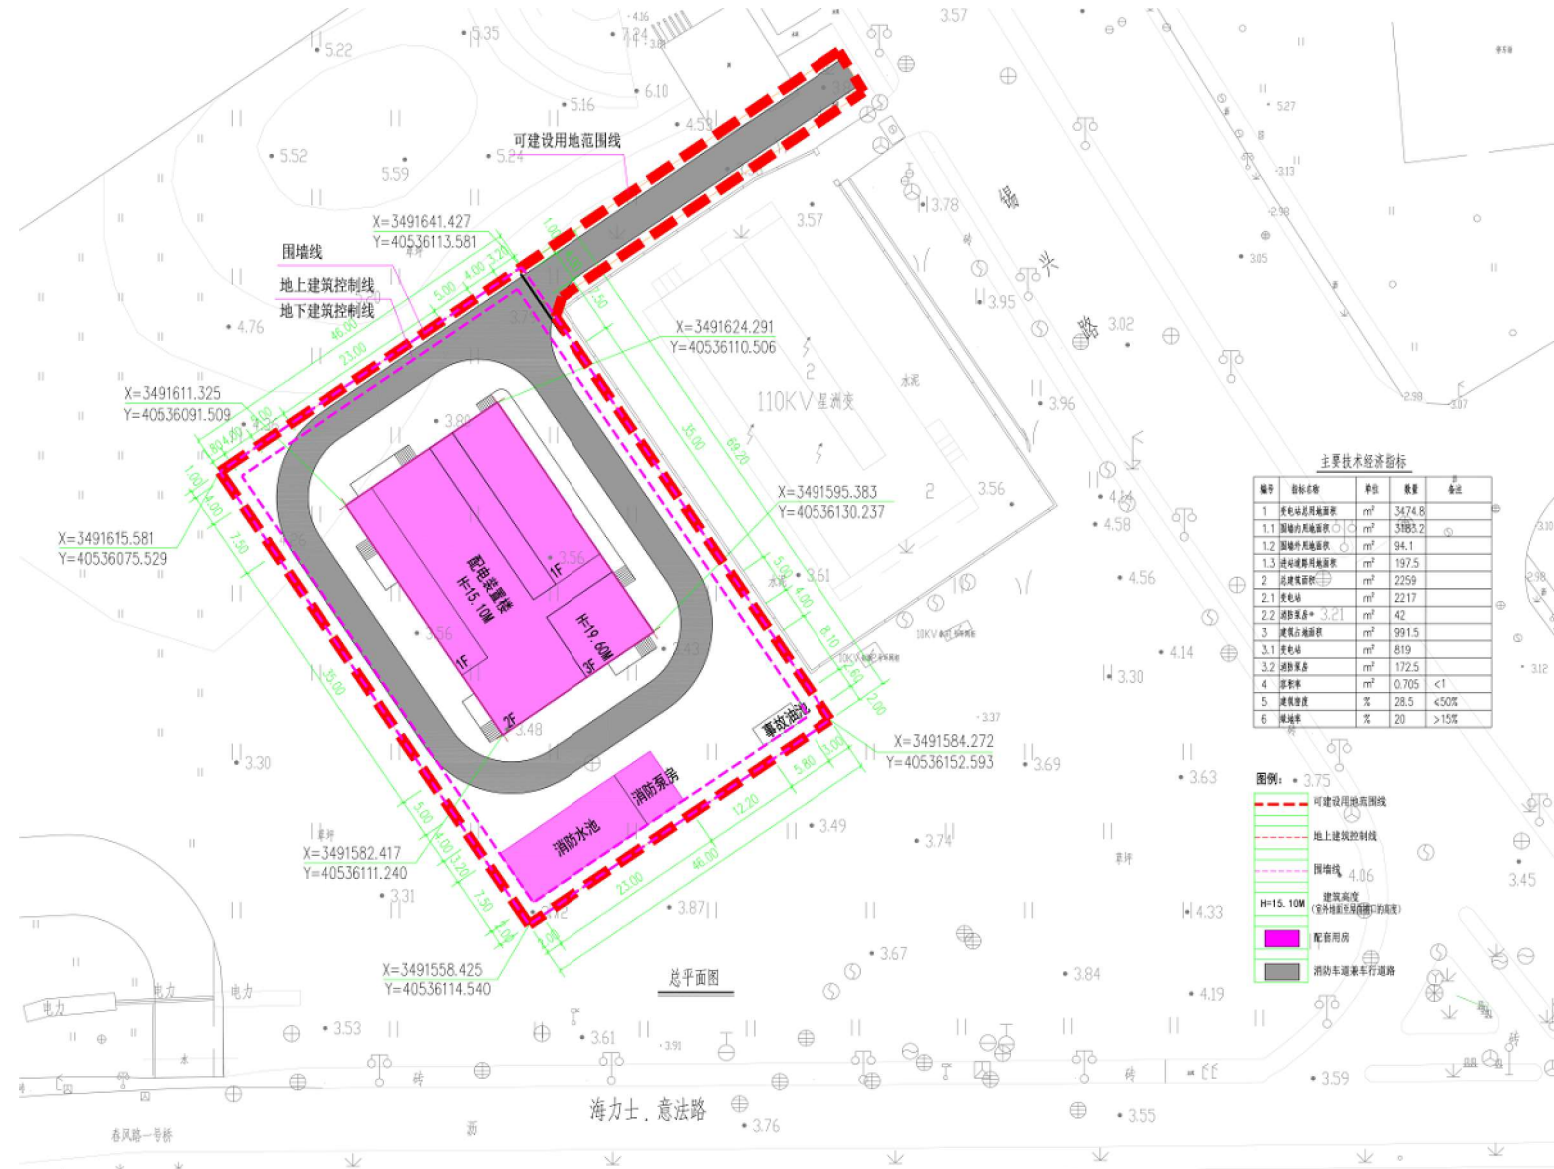

无锡市自然资源和规划局  
2024年4月11日

无锡市自然资源和规划局

HTTP://ZRZY.WUXI.GOV.CN



鸟瞰图（仅为示意）



单体效果图（仅为示意）