


建业路（人民西路-威孚地块规划二支路）新建工程项目方案审查批前公示图

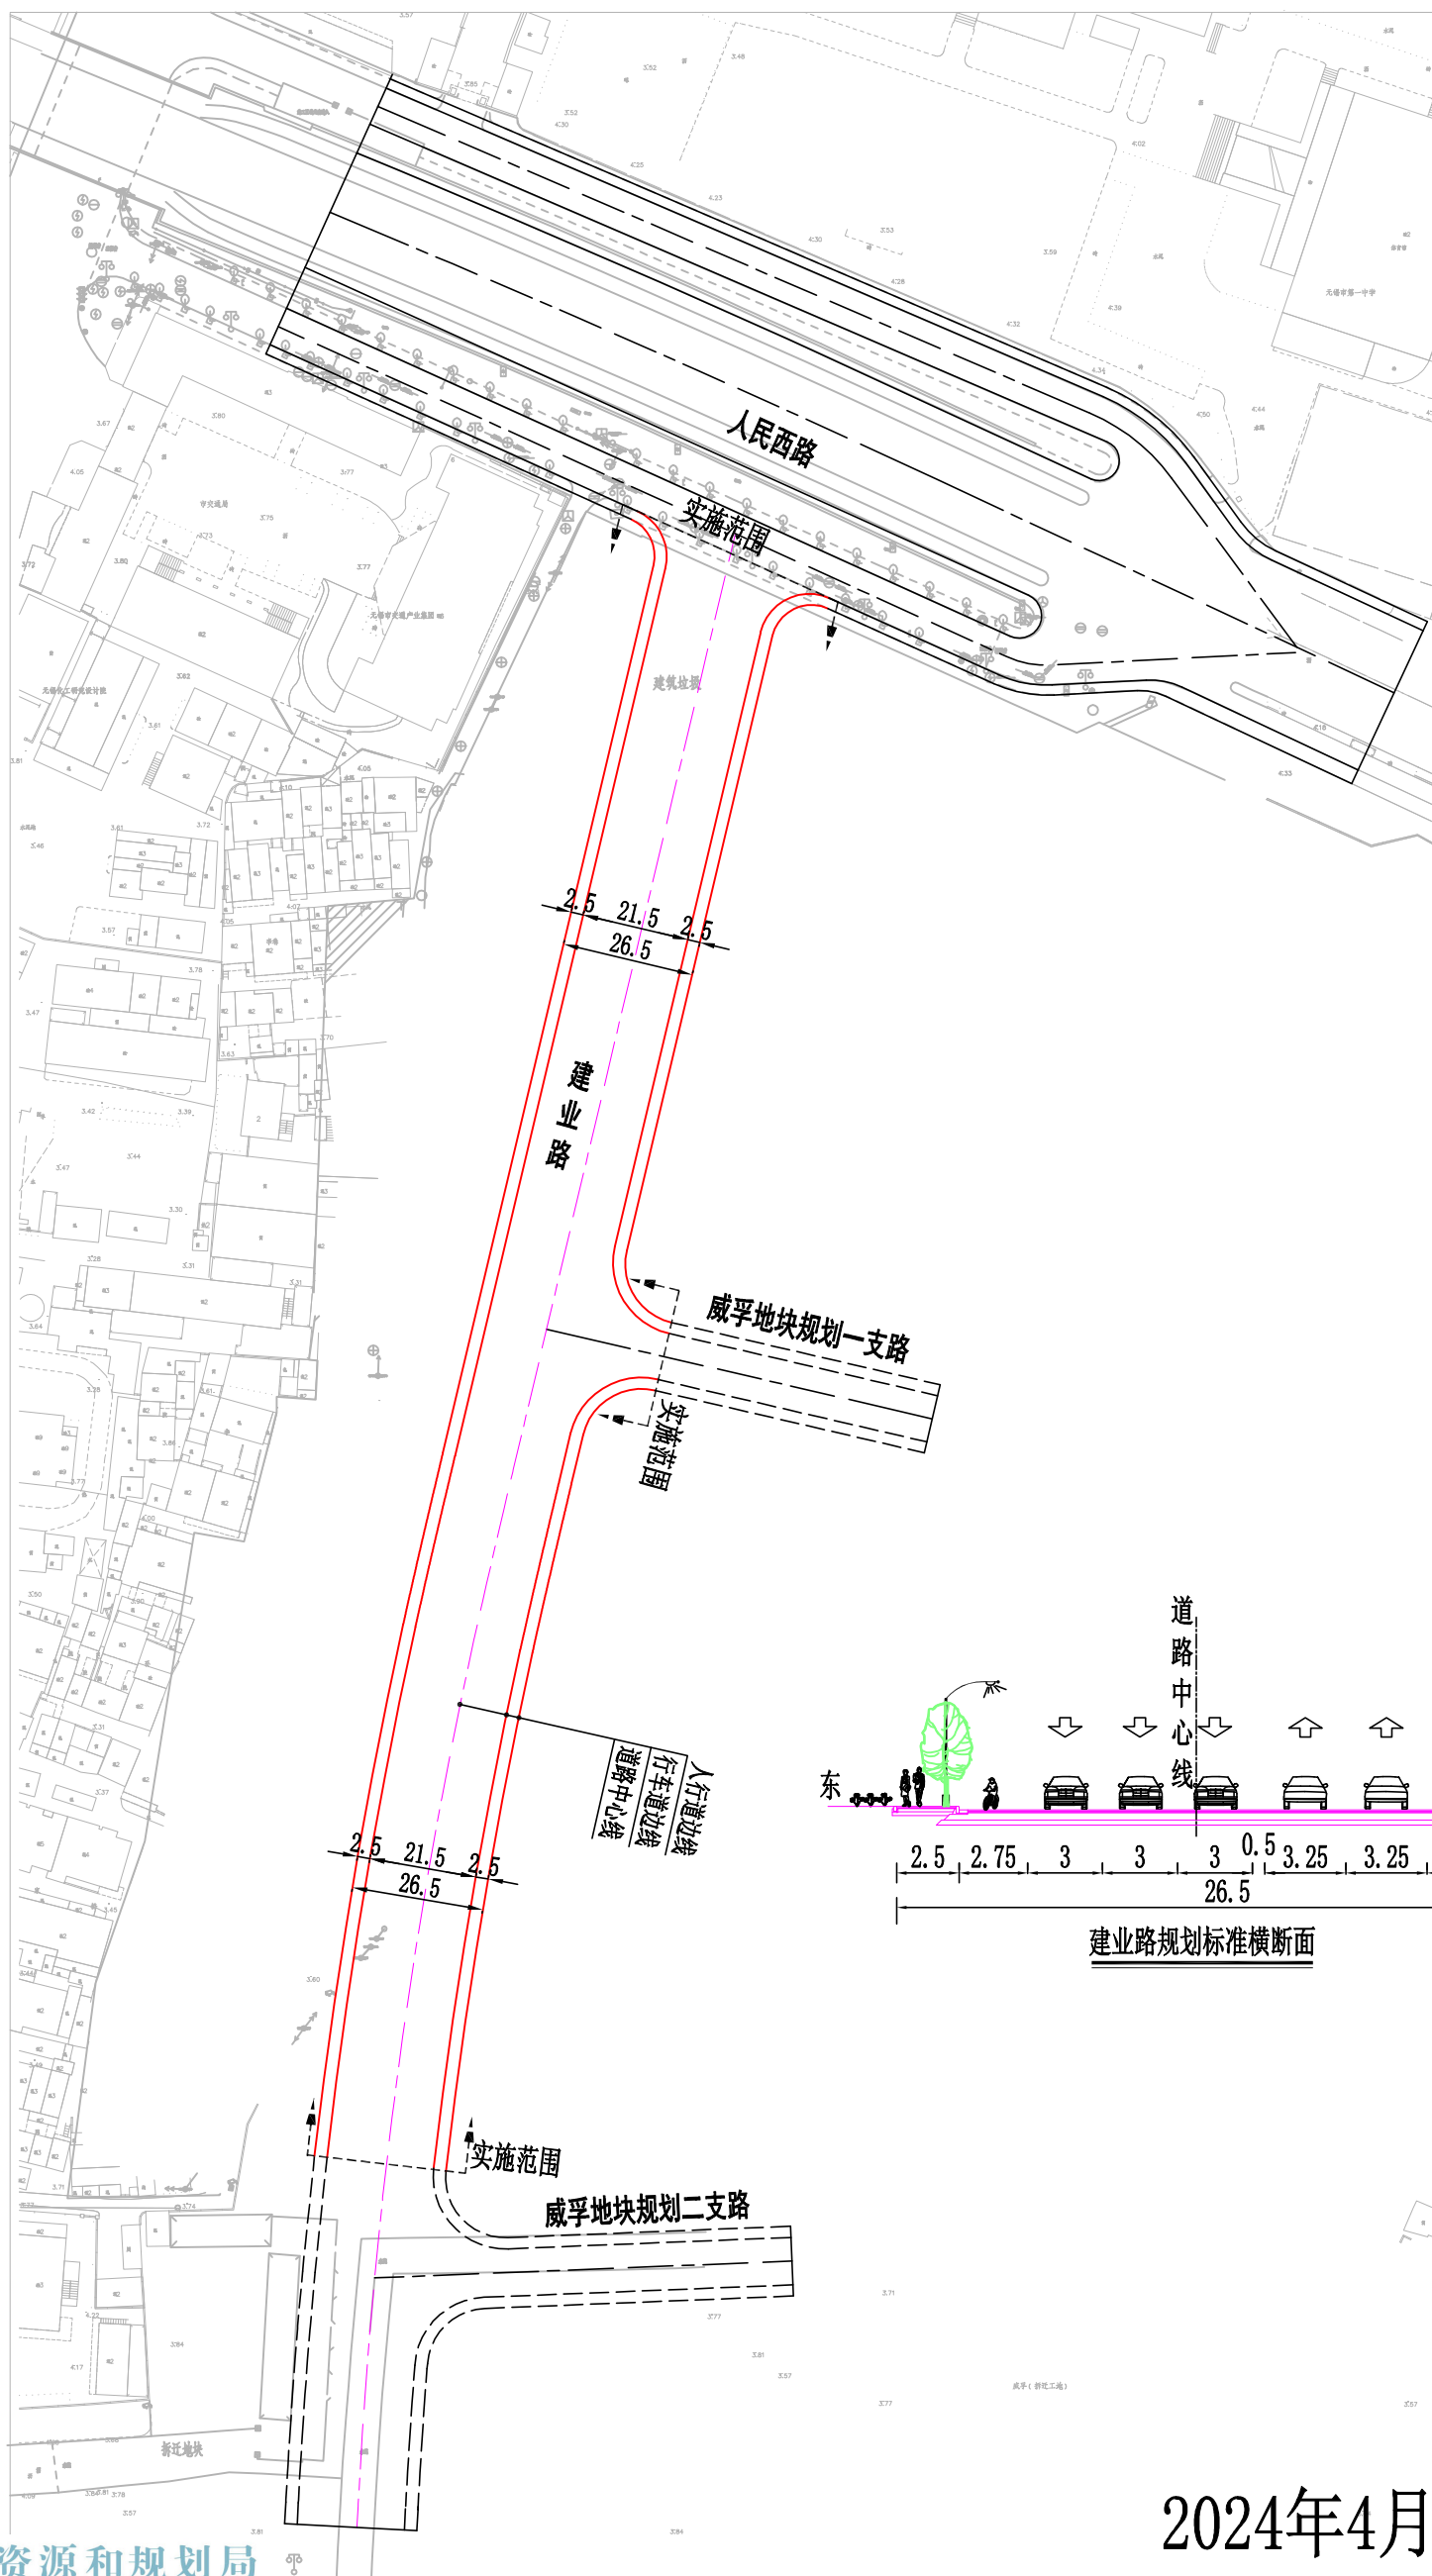

1:1500



2024年4月