
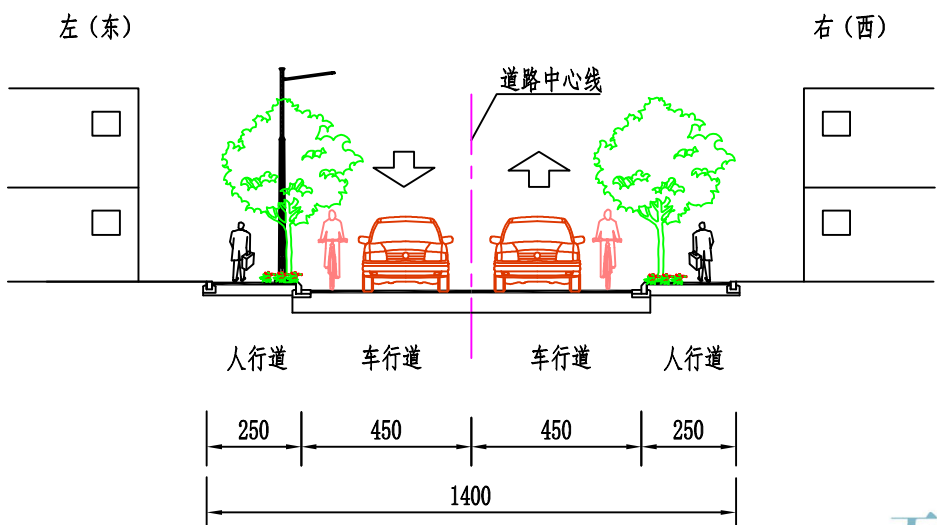
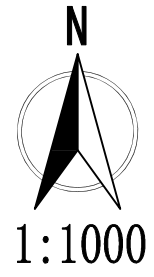


威孚二期地块南北支路（规划一支路-规划二支路）新建工程项目方案审查批前公示图

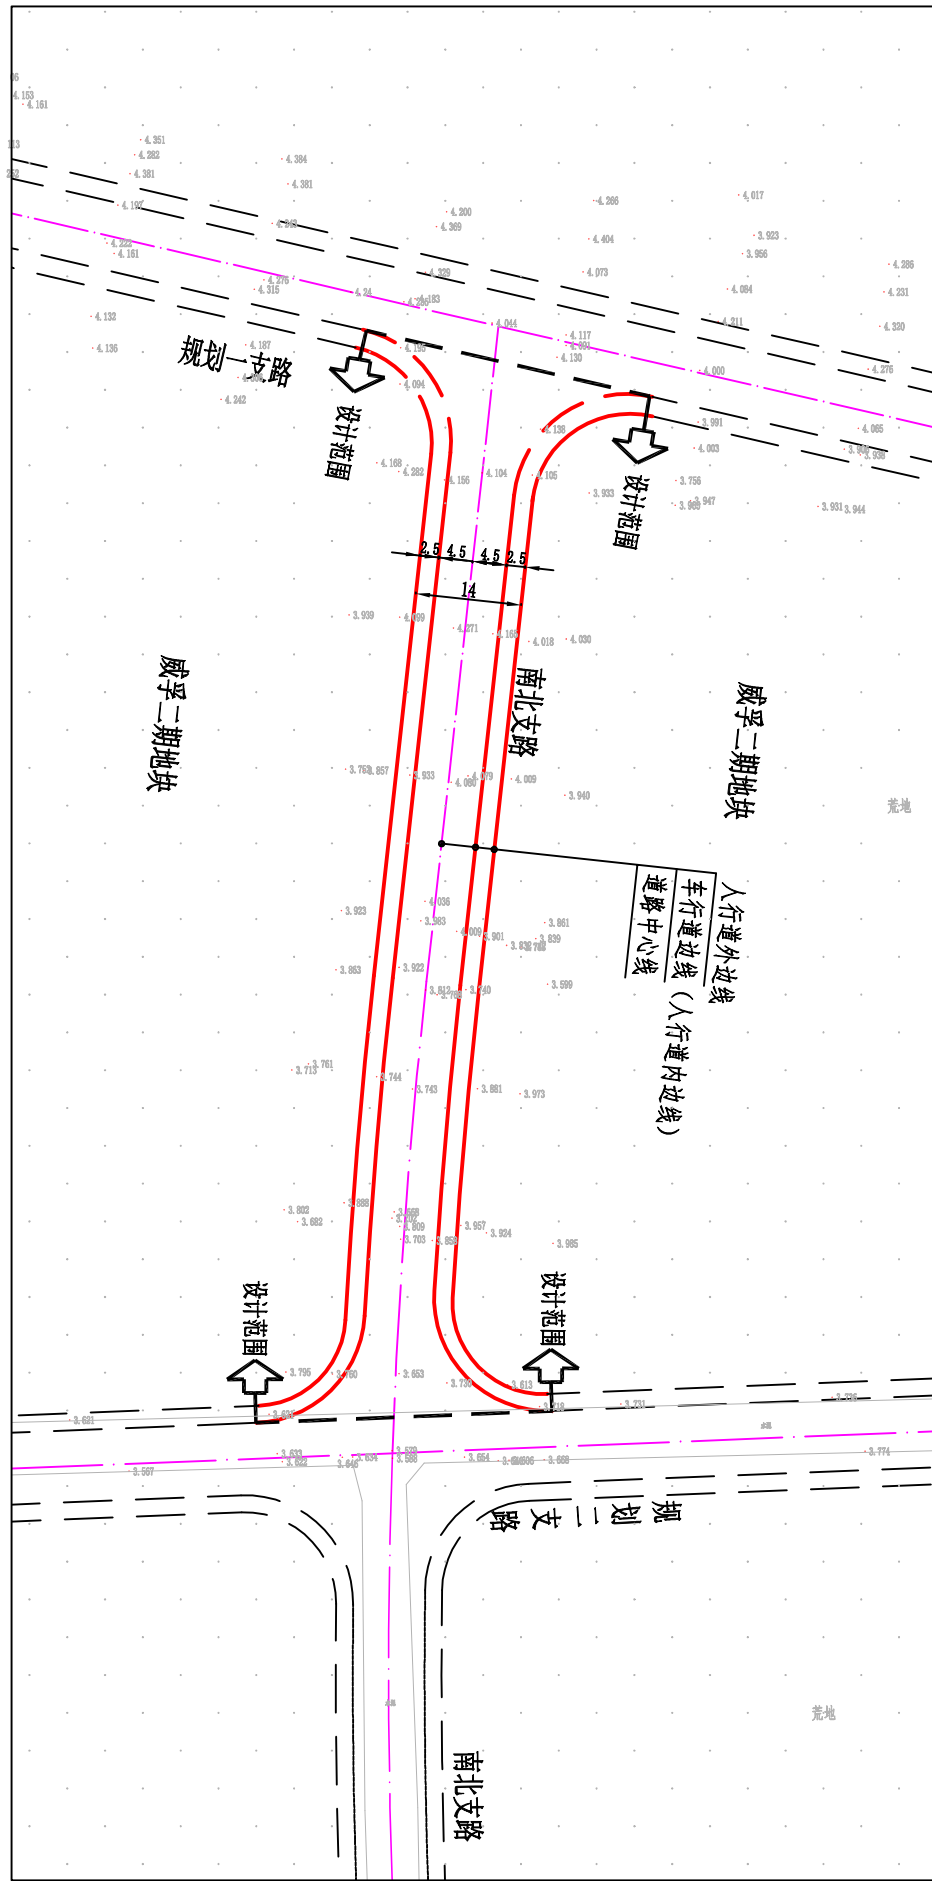

威孚二期地块南北支路规划标准横断面

2024年04月

无锡市自然资源和规划局

[HTTP://ZRZY.WUXI.GOV.CN](http://zrzy.wuxi.gov.cn)