


育才路（钱藕路~纬三路）新建工程项目方案审查批前公示图

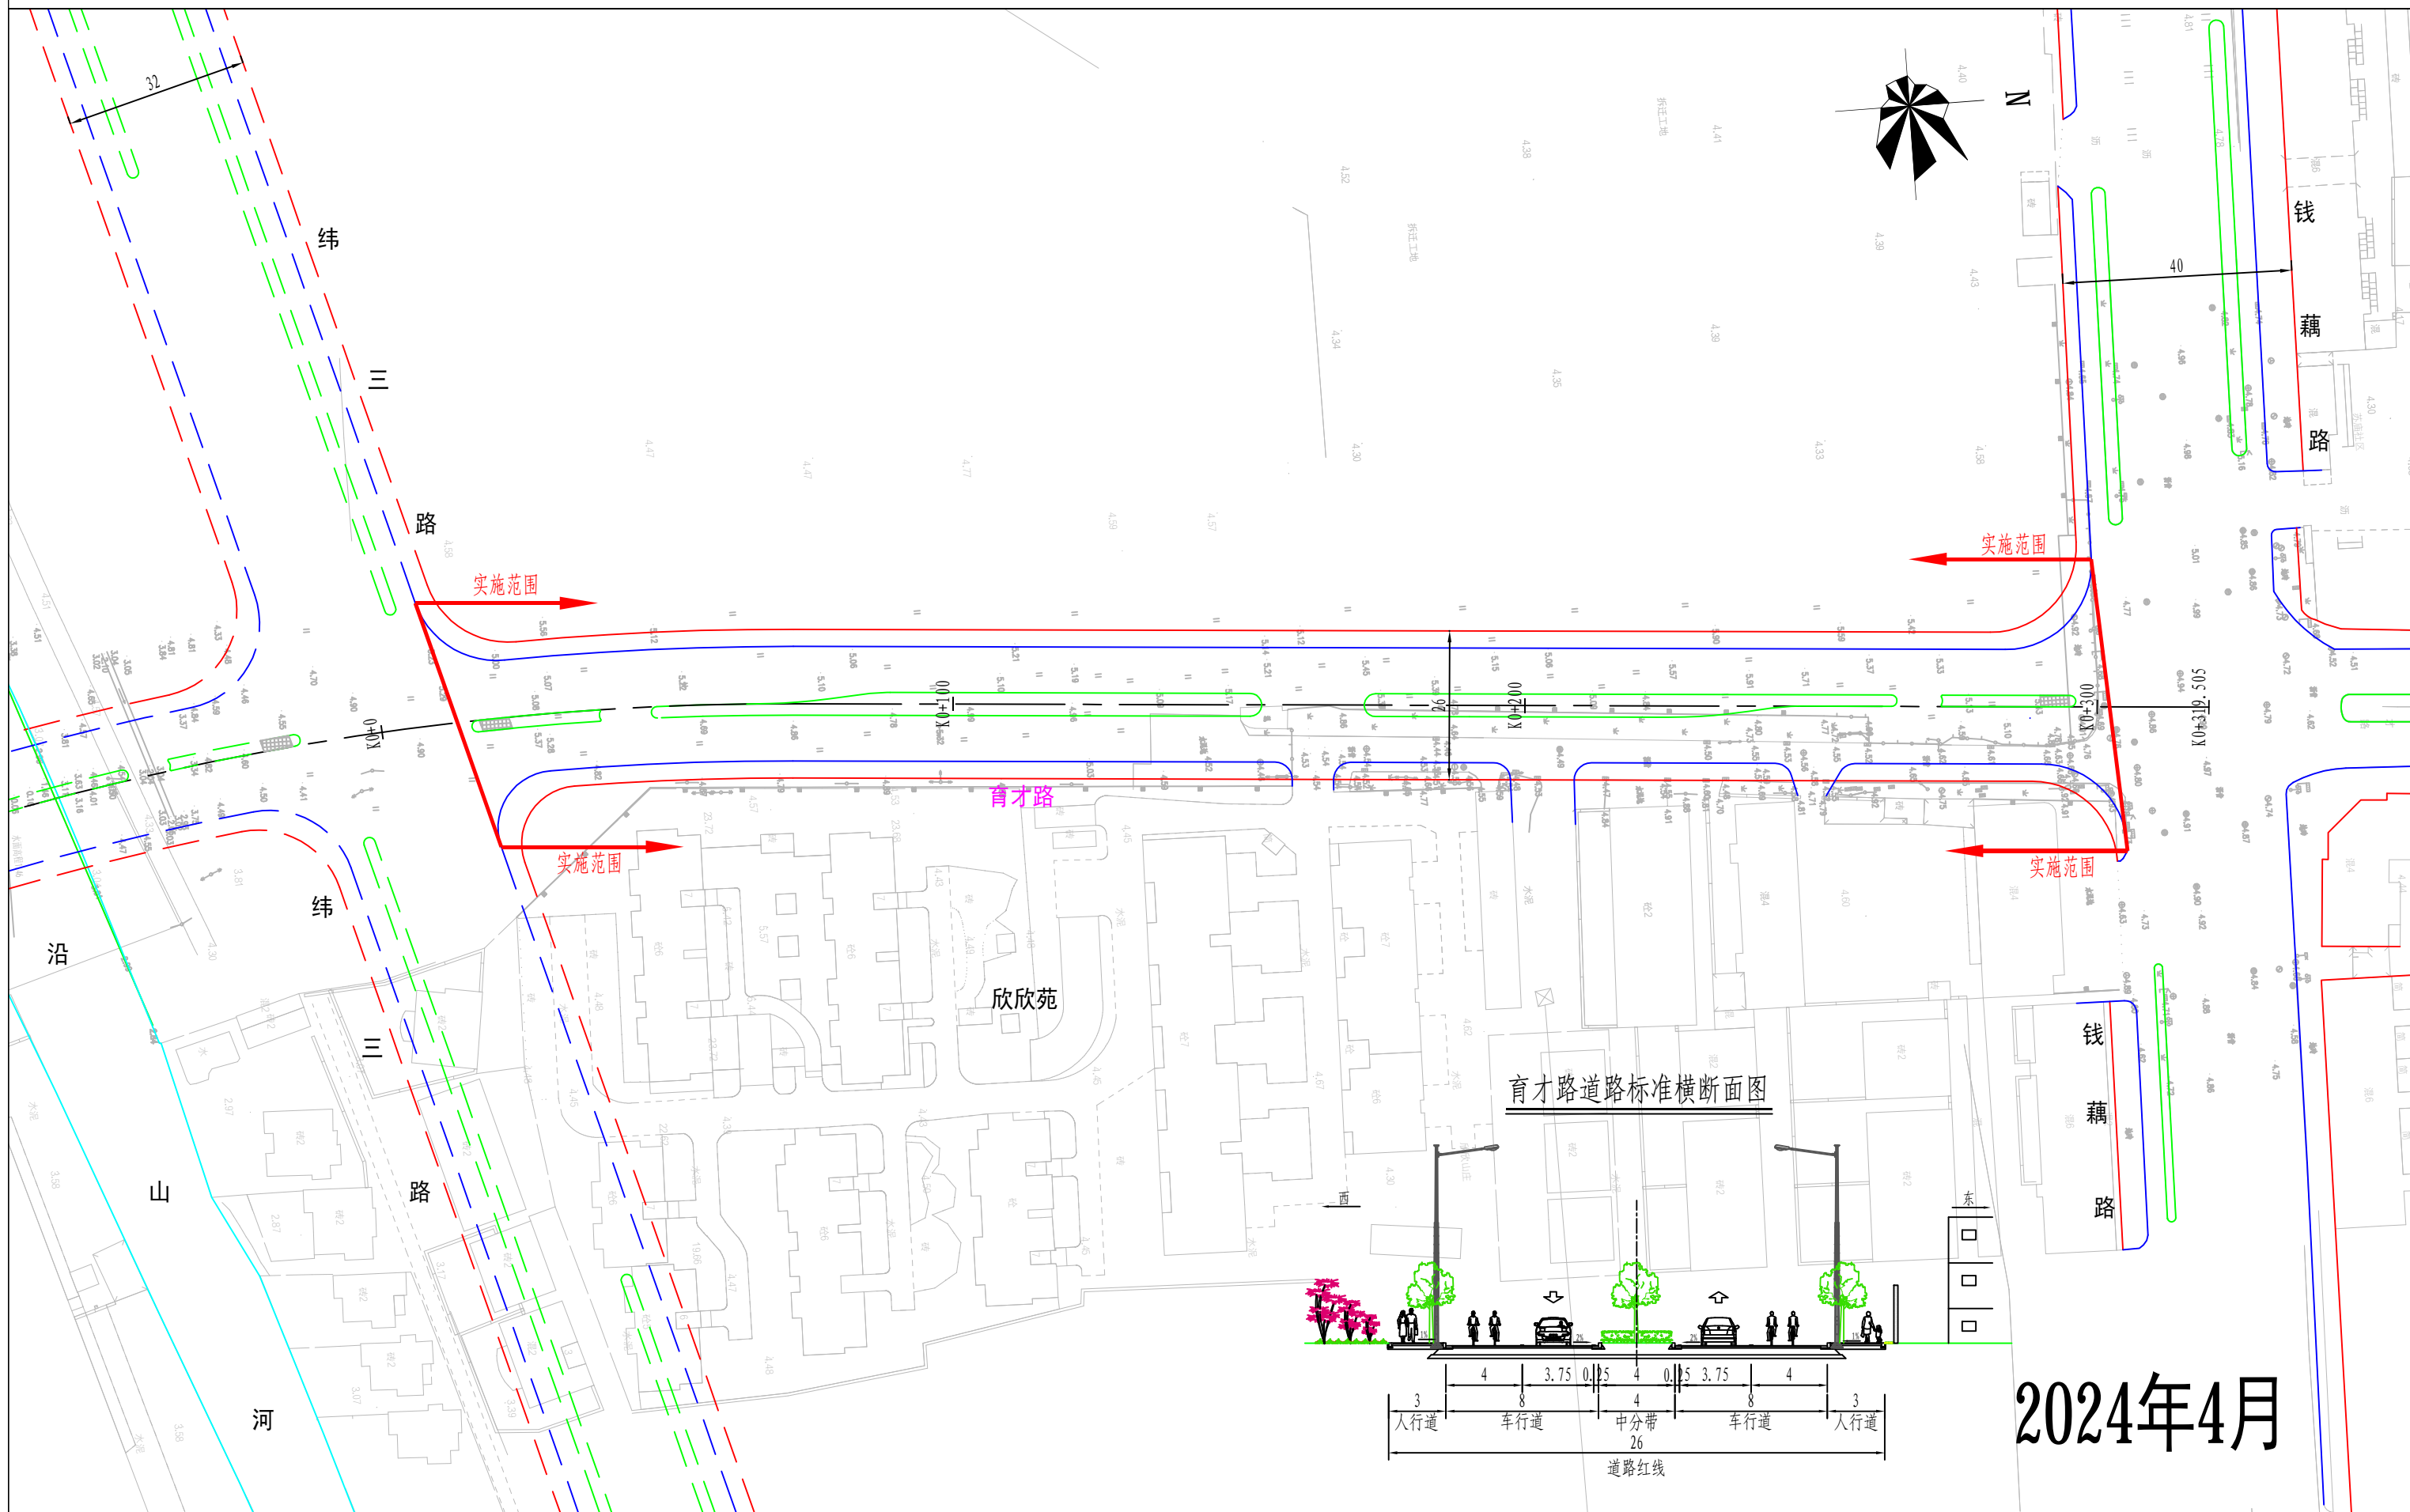

2024年4月