

无锡市建设项目规划设计方案批前公示

无锡钱桥高高（中）压调压站迁改工程

根据城乡规划管理有关规定，现对无锡华润燃气有限公司无锡钱桥高高（中）压调压站迁改工程建设项目规划设计方案进行批前公示。

一、项目概况

该项目位于惠山区钱桥街道惠澄大道西、S48沪宜高速以北，建设单位为无锡华润燃气有限公司。

项目可建设用地面积约3632平方米，用地性质为供燃气用地用地。

项目总建筑面积约267.15平方米，其中地上建筑面积约267.15平方米，地下建筑面积0平方米；容积率0.074；建筑密度9.4%；绿地率52.59%。（具体详见规划公示图）

二、公示地点和时间

公示地点：

1、项目所在地现场；

2、无锡市自然资源和规划局网站

（zrzy.wuxi.gov.cn）；

3、无锡市自然资源和规划局惠山分局规划公示栏（文惠路16号）；

公示时间：2024年5月11日—2024年5月20日

三、联系方式和意见反馈

联系地点：无锡市自然资源和规划局惠山分局（无锡市惠山区文惠路16号）


邮政编码：214000

联系电话：83598031

电子邮箱：GHJHSFJ@163.COM

批前公示旨在征询公众意见，并非最终审批结果。公示期间，如有意见或建议，请反馈给我局（请注明本人身份、联系电话或地址）。

方案总平面图

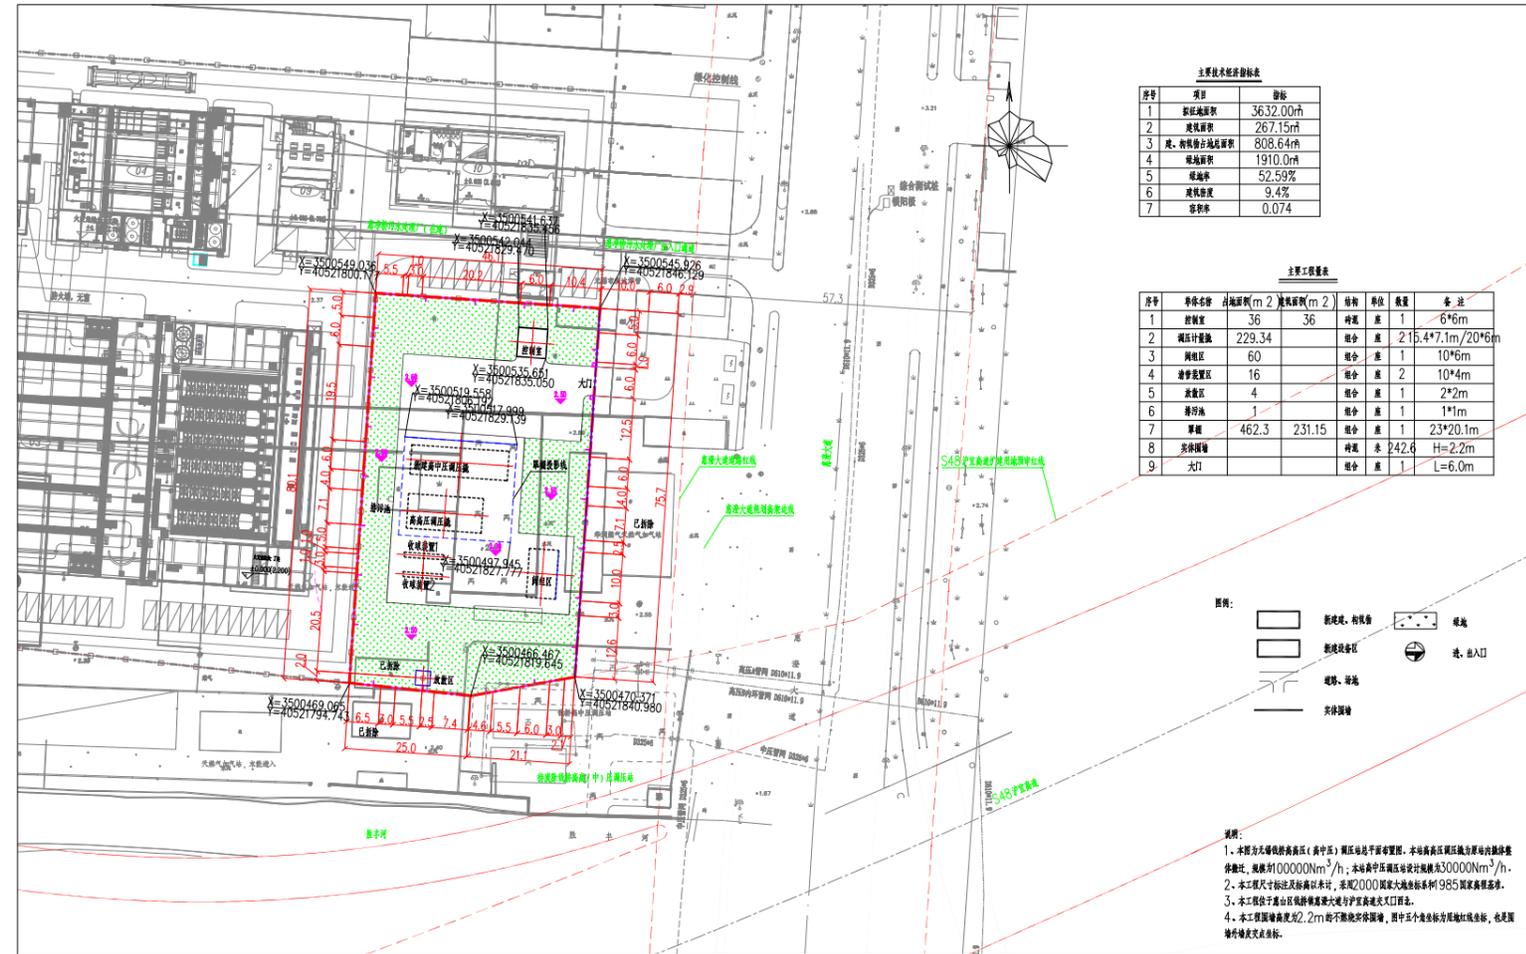

无锡市自然资源和规划局

2024年5月10日

无锡市自然资源和规划局

[HTTP://ZRZY.WUXI.GOV.CN](http://zrzy.wuxi.gov.cn)



总平面图（仅为示意）



鸟瞰图（仅为示意）



单体效果图（仅为示意）