


圻北路二期（洛杨路-梧桐路）新建工程项目方案审查前公示图

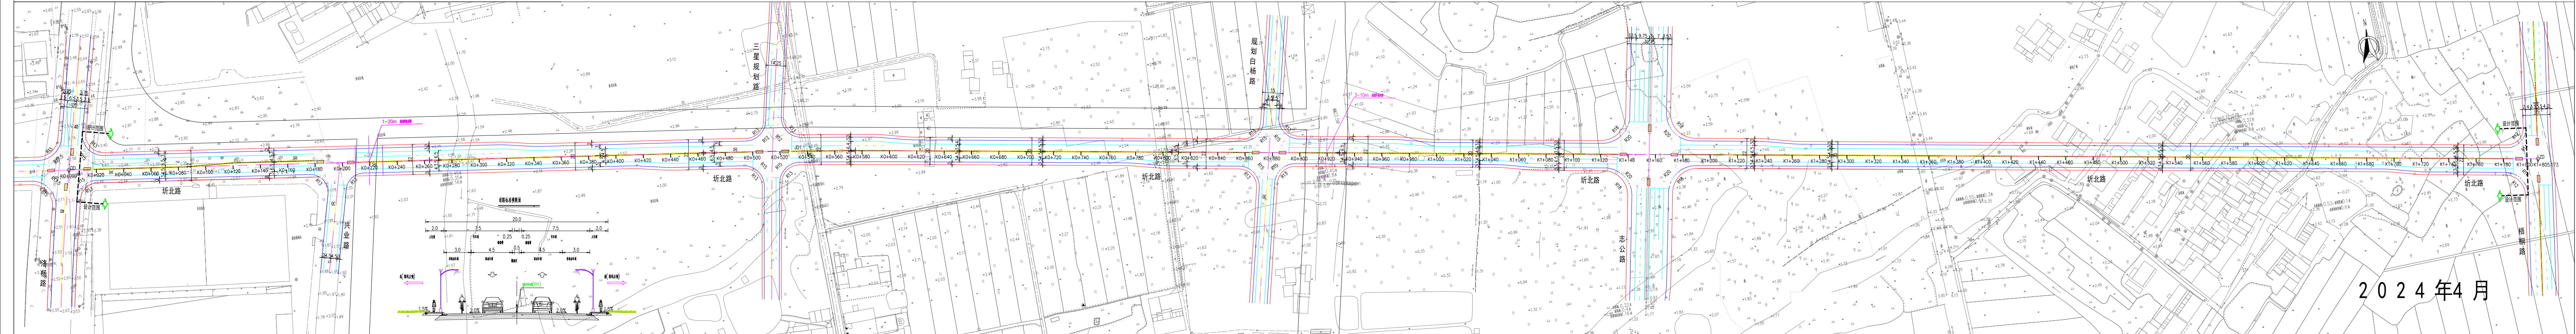

2024年4月