


志公路二期(G312-园中路)新建工程项目方案审查批前公示图

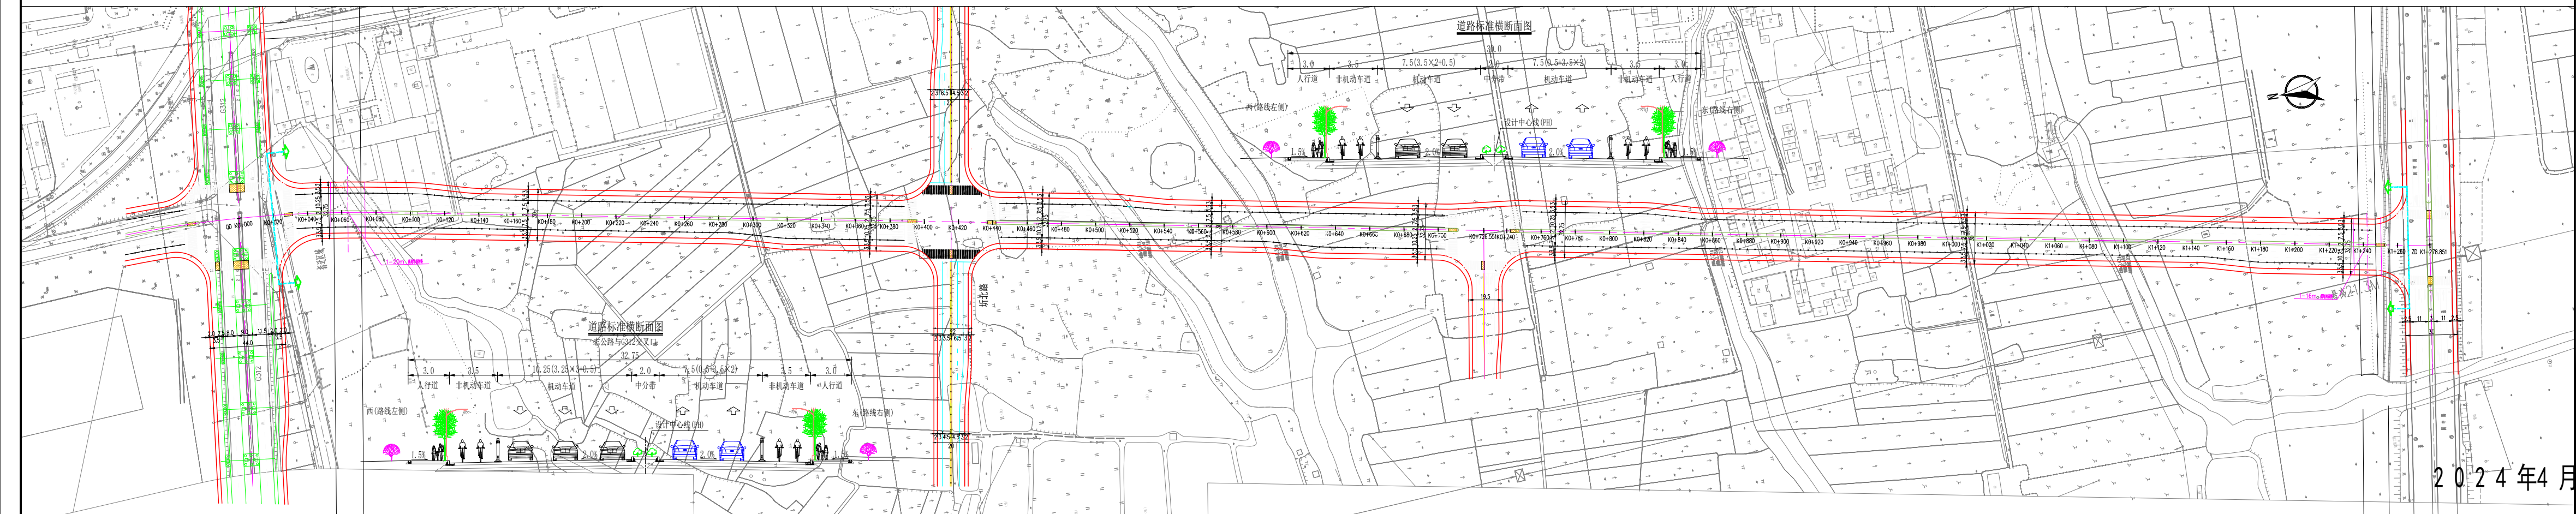

2024年4月