威孚地块规划四支路（威孚地块规划二支路-大池路）新建工程项目方案审查批前公示图

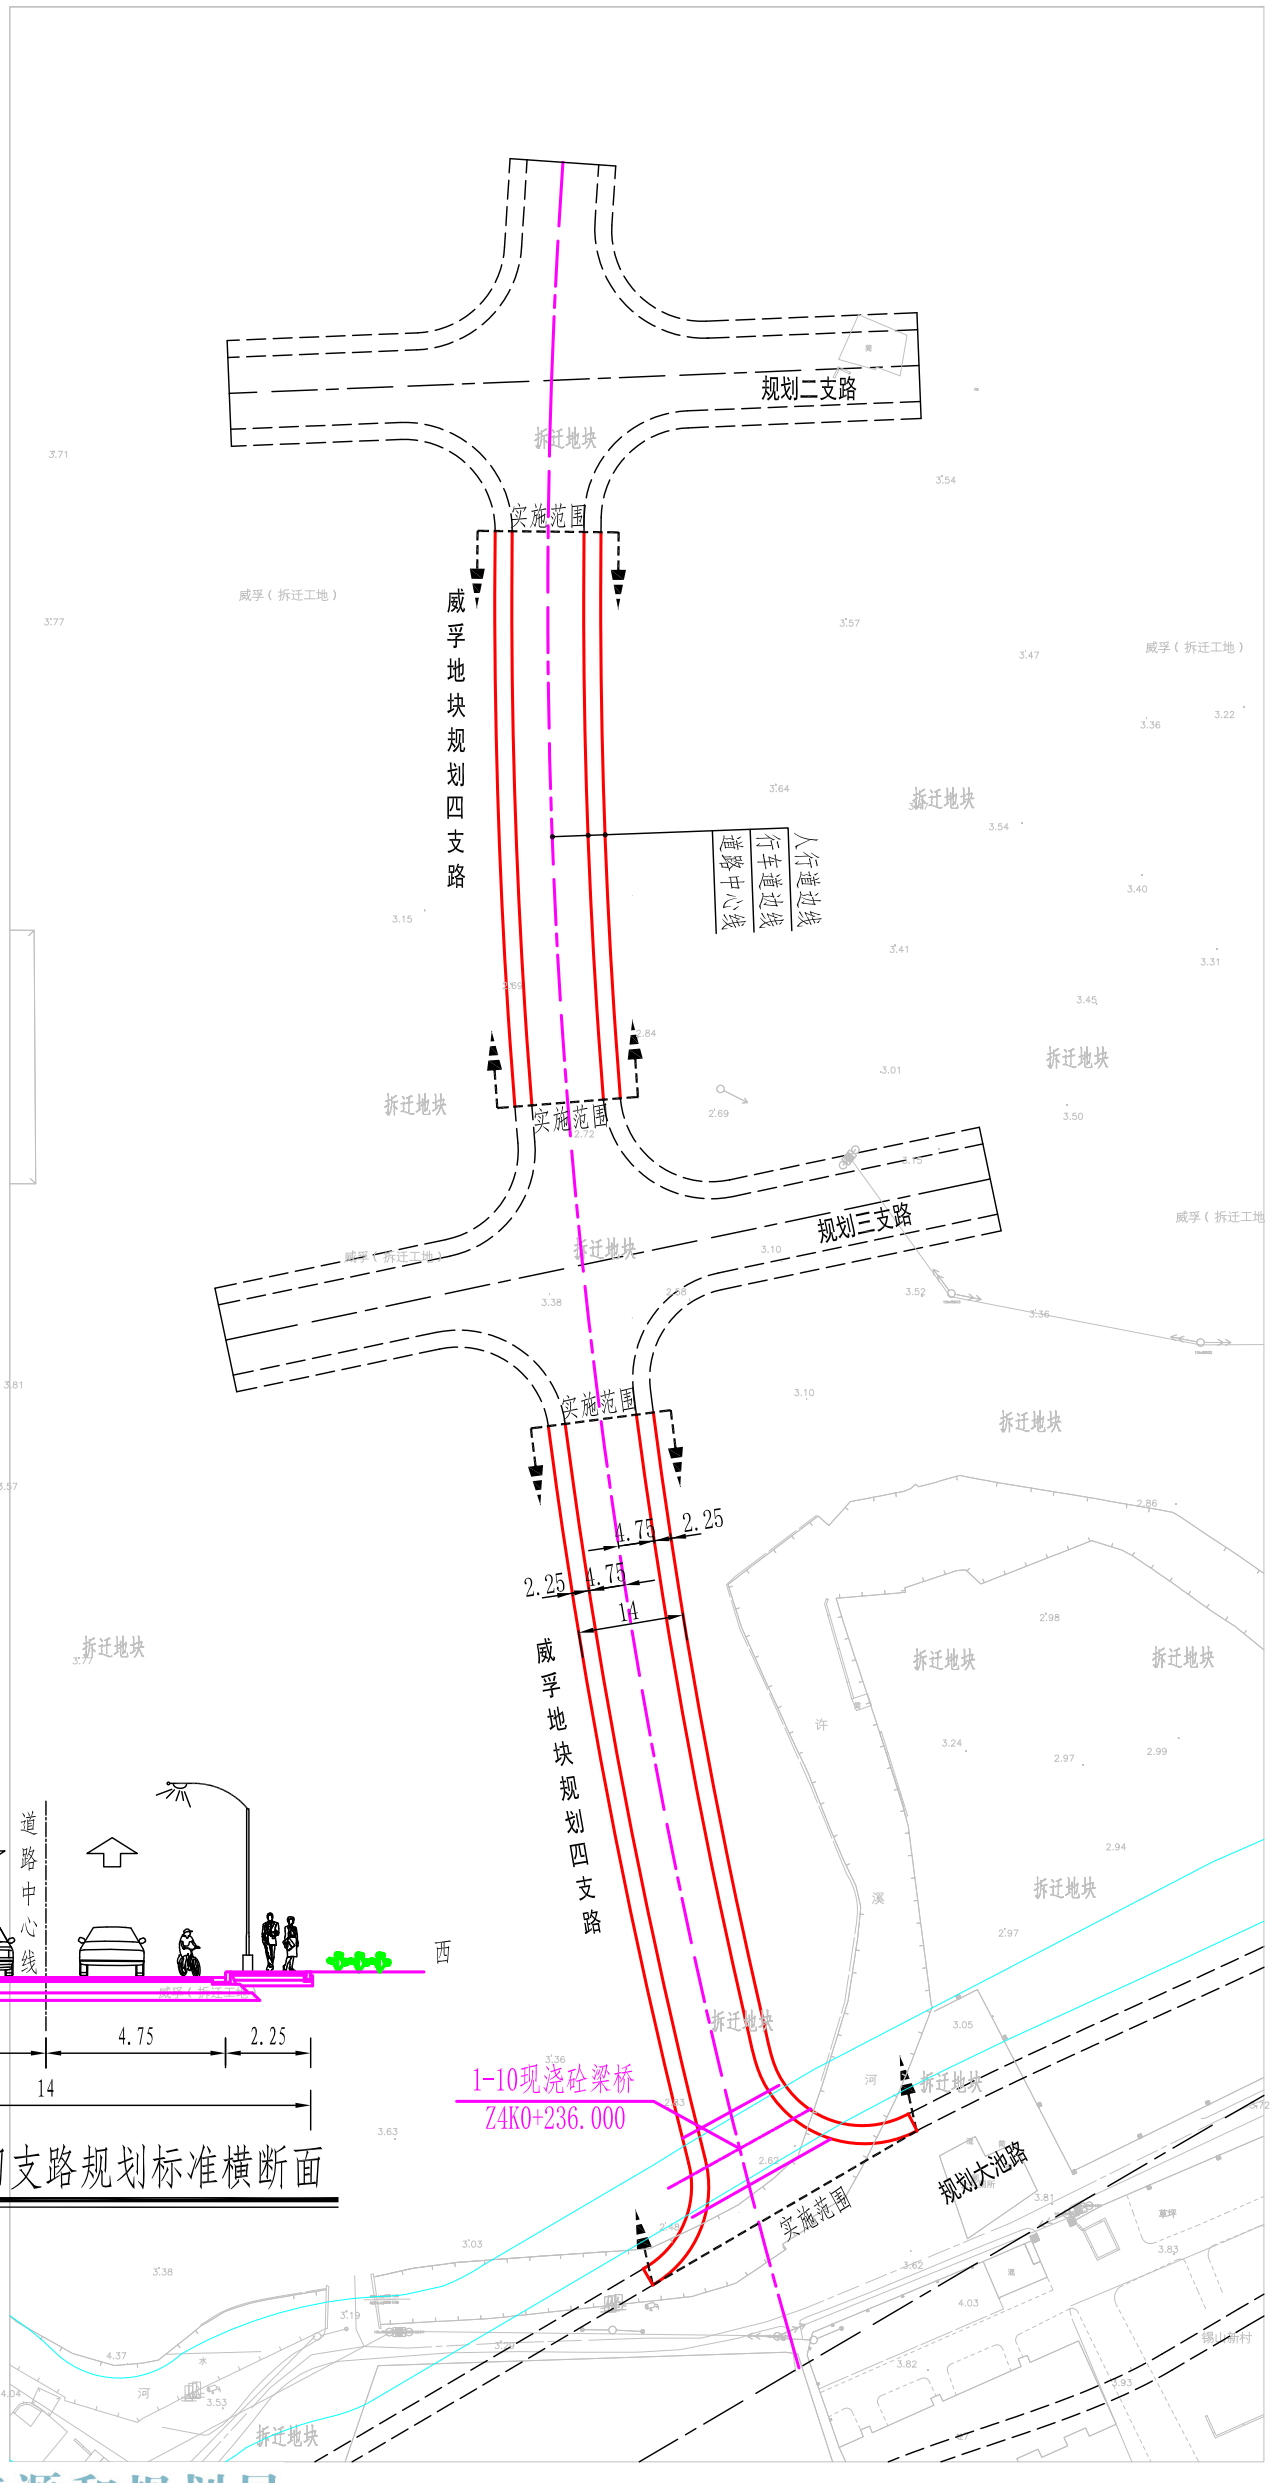

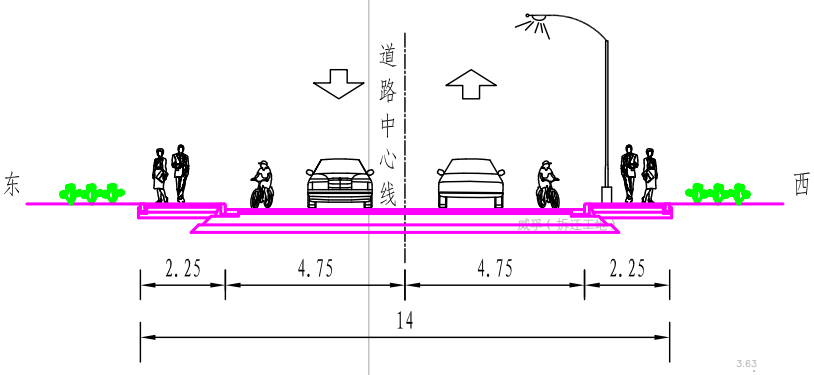

威孚地块规划四支路规划标准横断面

无锡市自然资源和规划局

HTTP://ZRZY.WUXI.GOV.CN

2024年4月