




方泉苑定销商品房项目周边道路新建工程规划设计方案批前公示

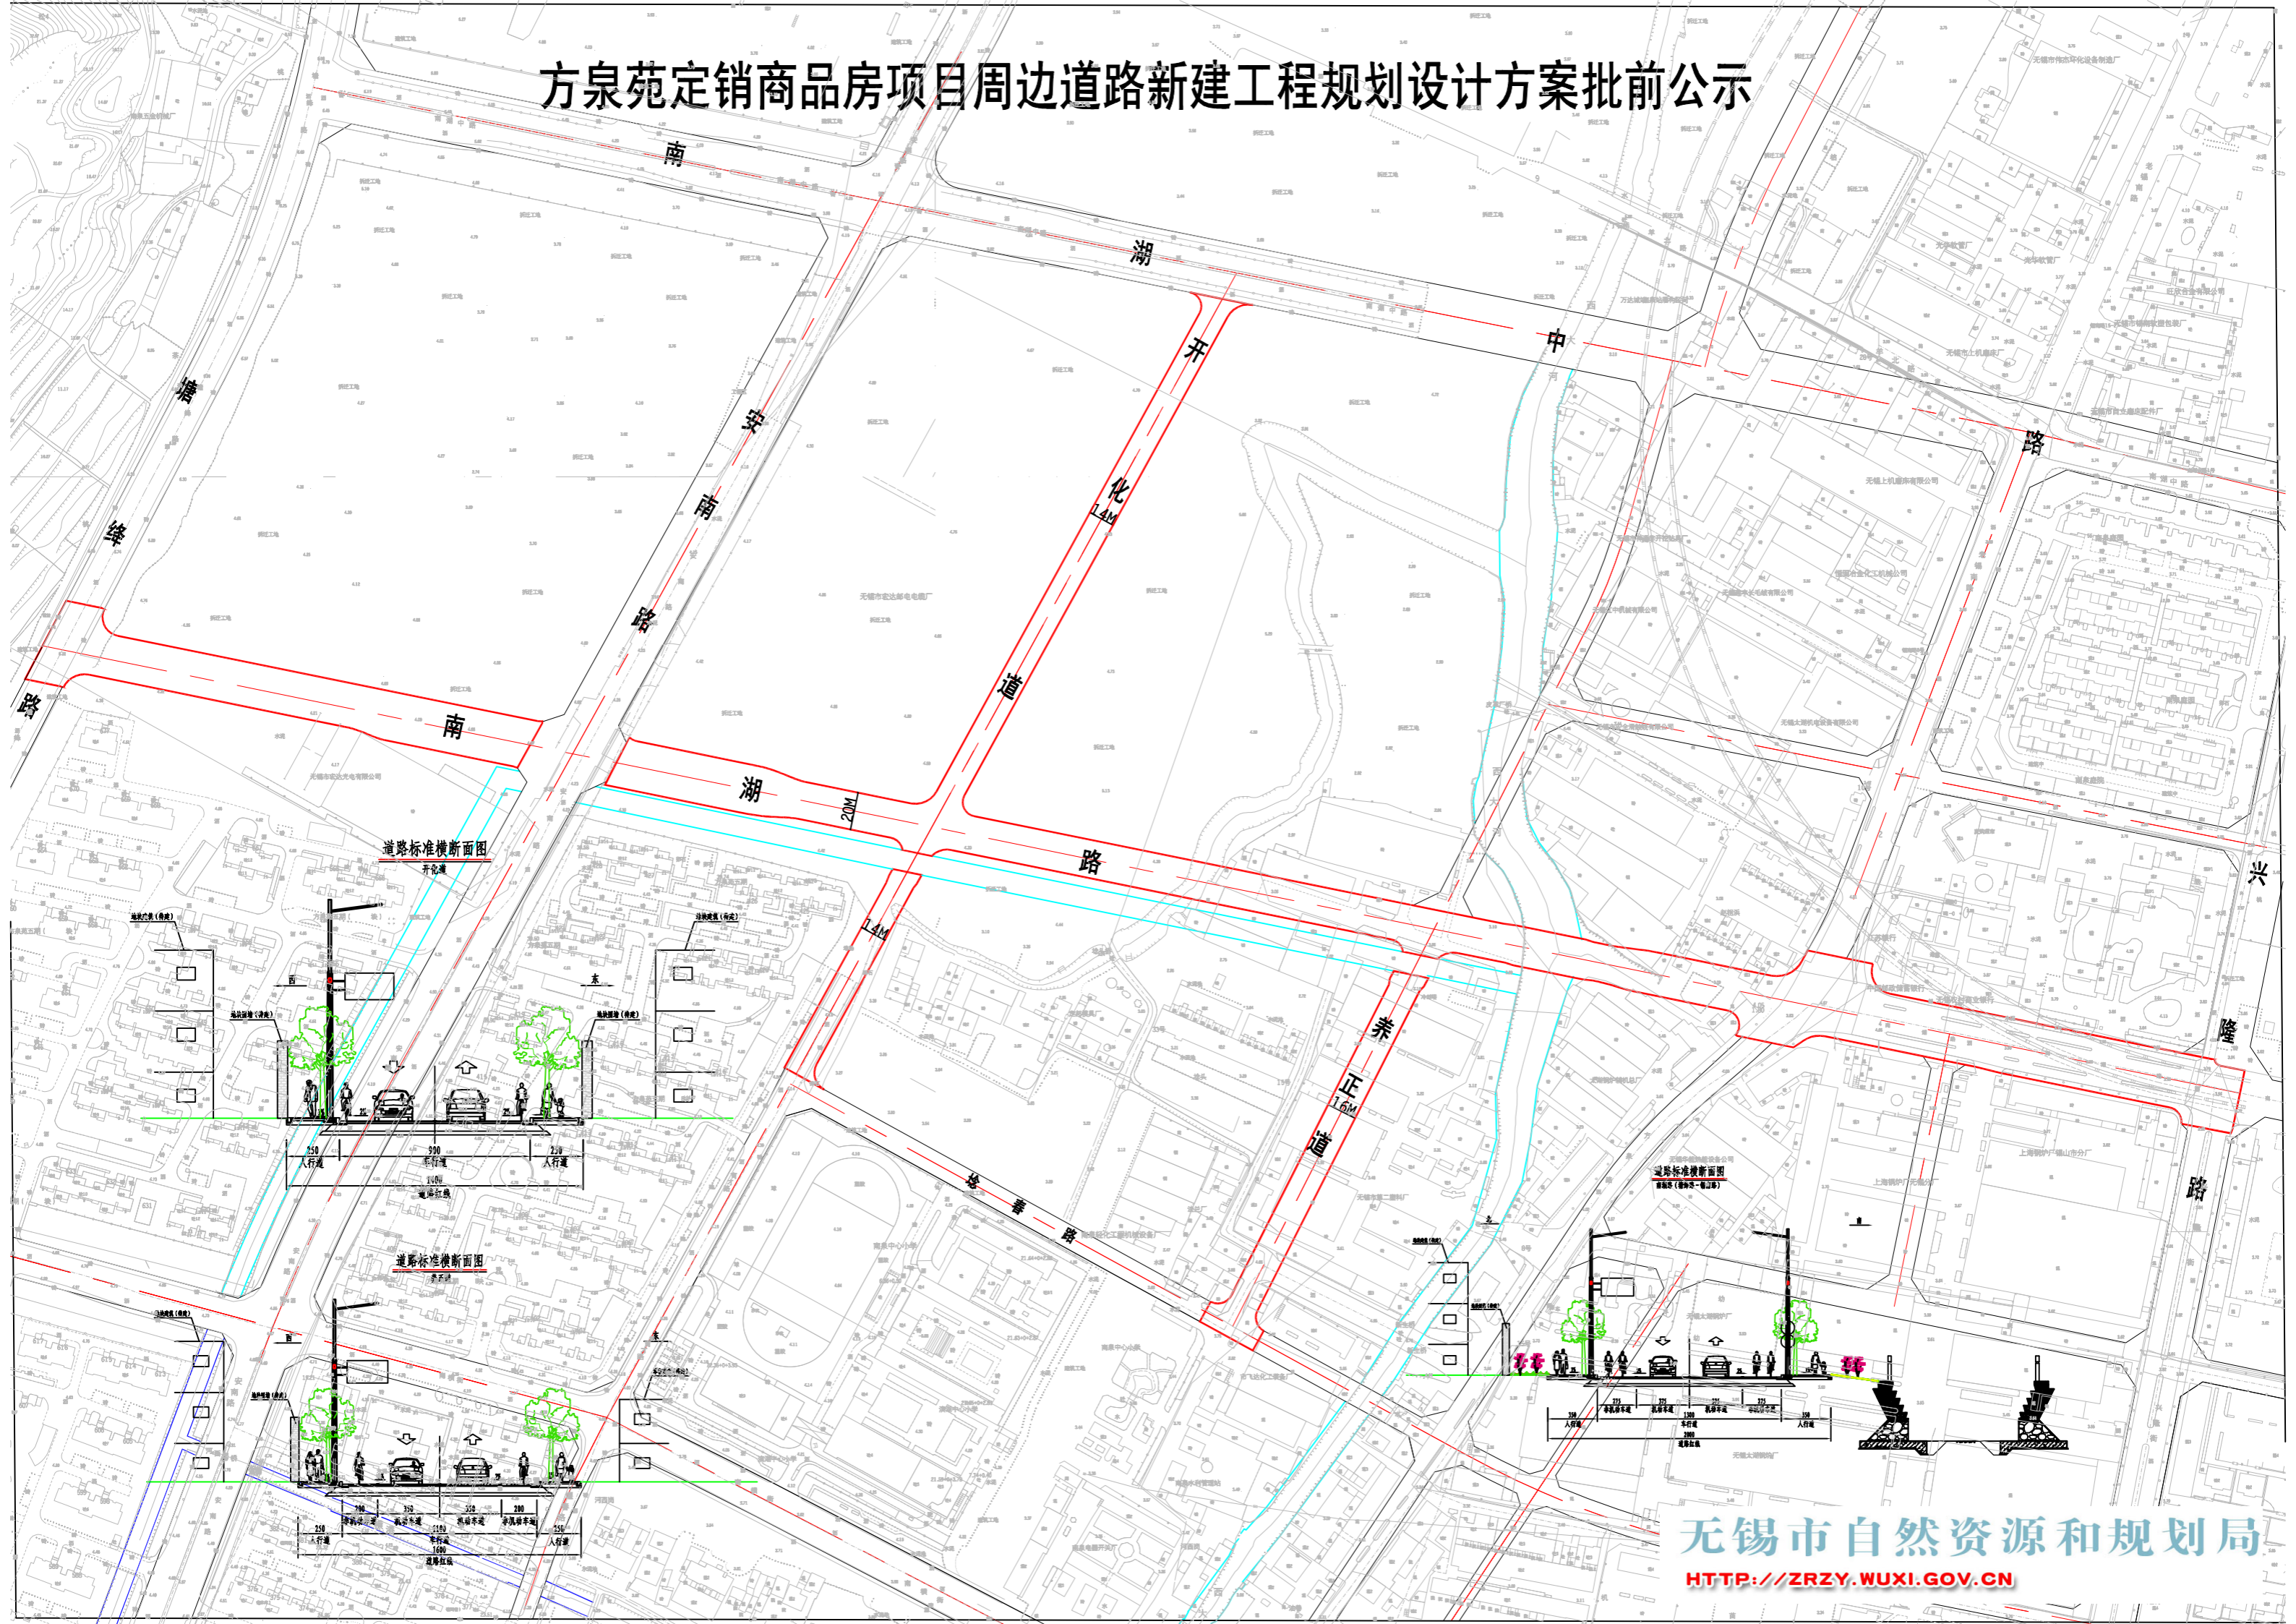

道路标准横断面图

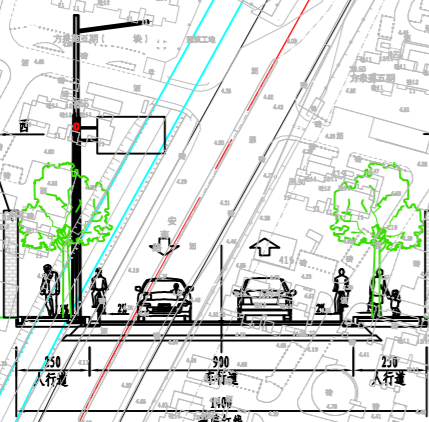

道路标准横断面图

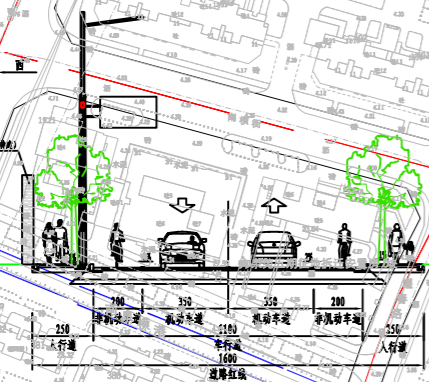

道路标准横断面图

