


凤宾路(天河路-锡龙路)新建工程项目方案审查批前公示图

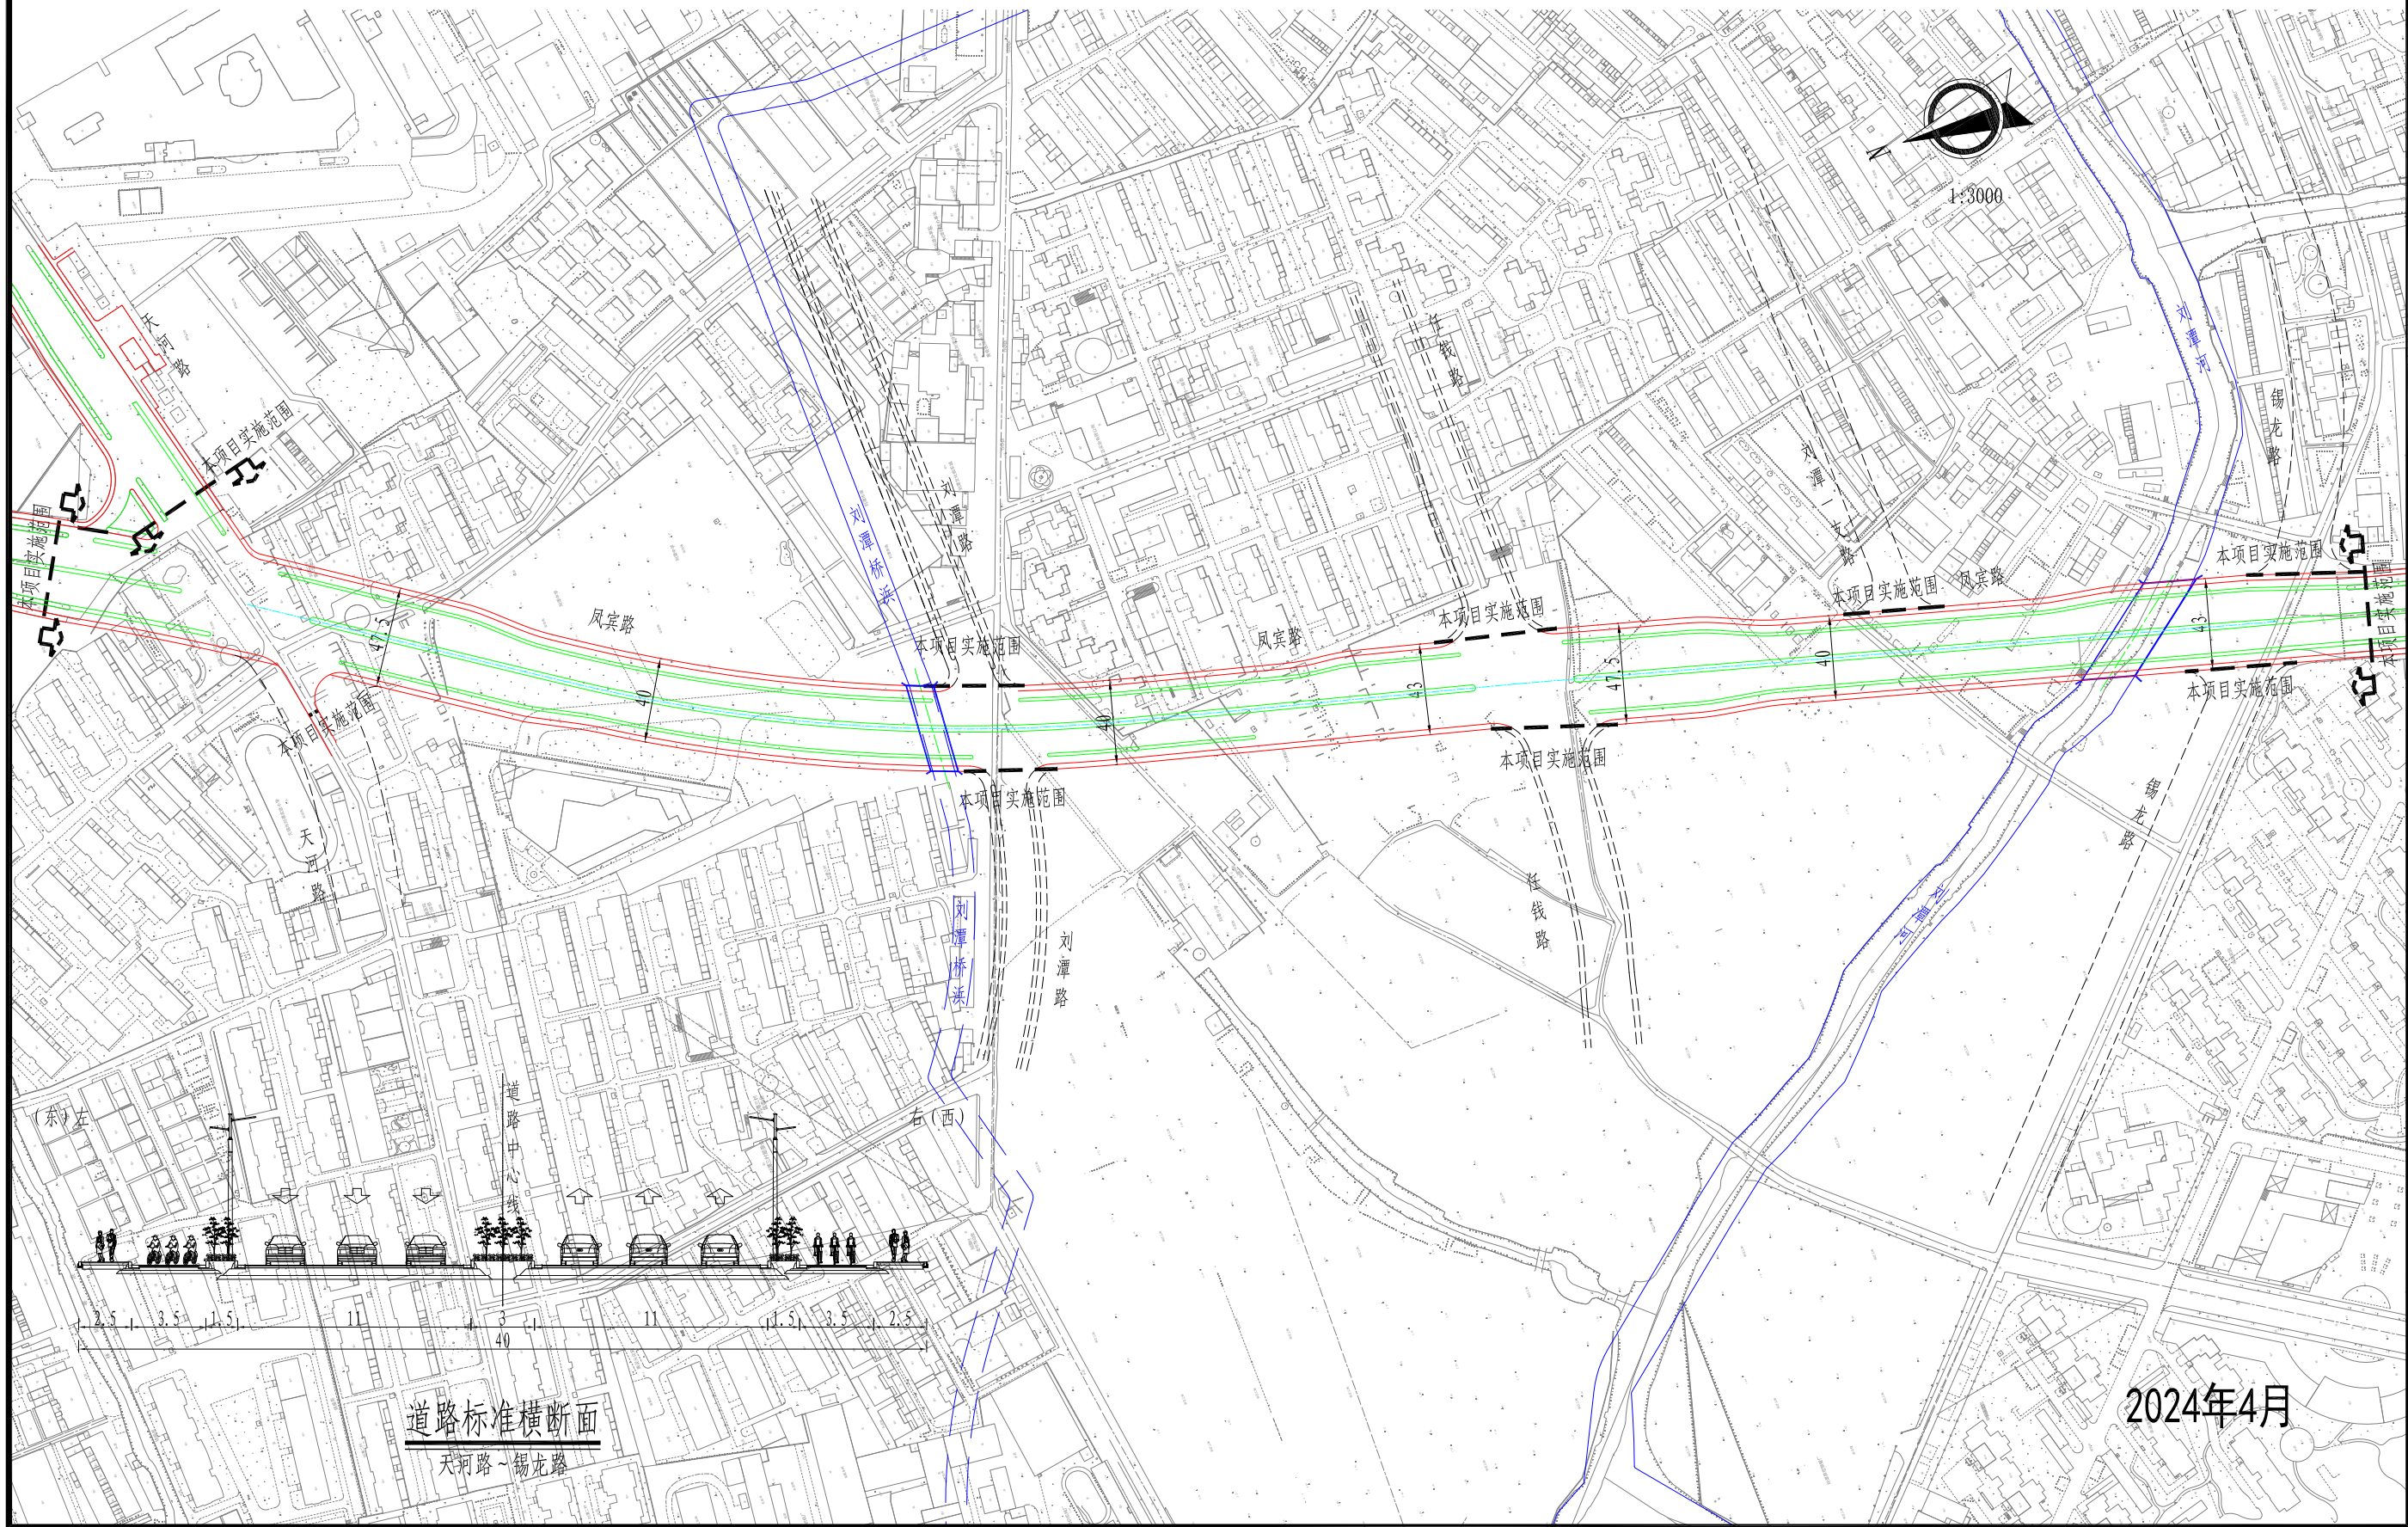

2024年4月