


上伟路（顺塘桥河~盛岸西路）新建工程项目方案审查批前公示图

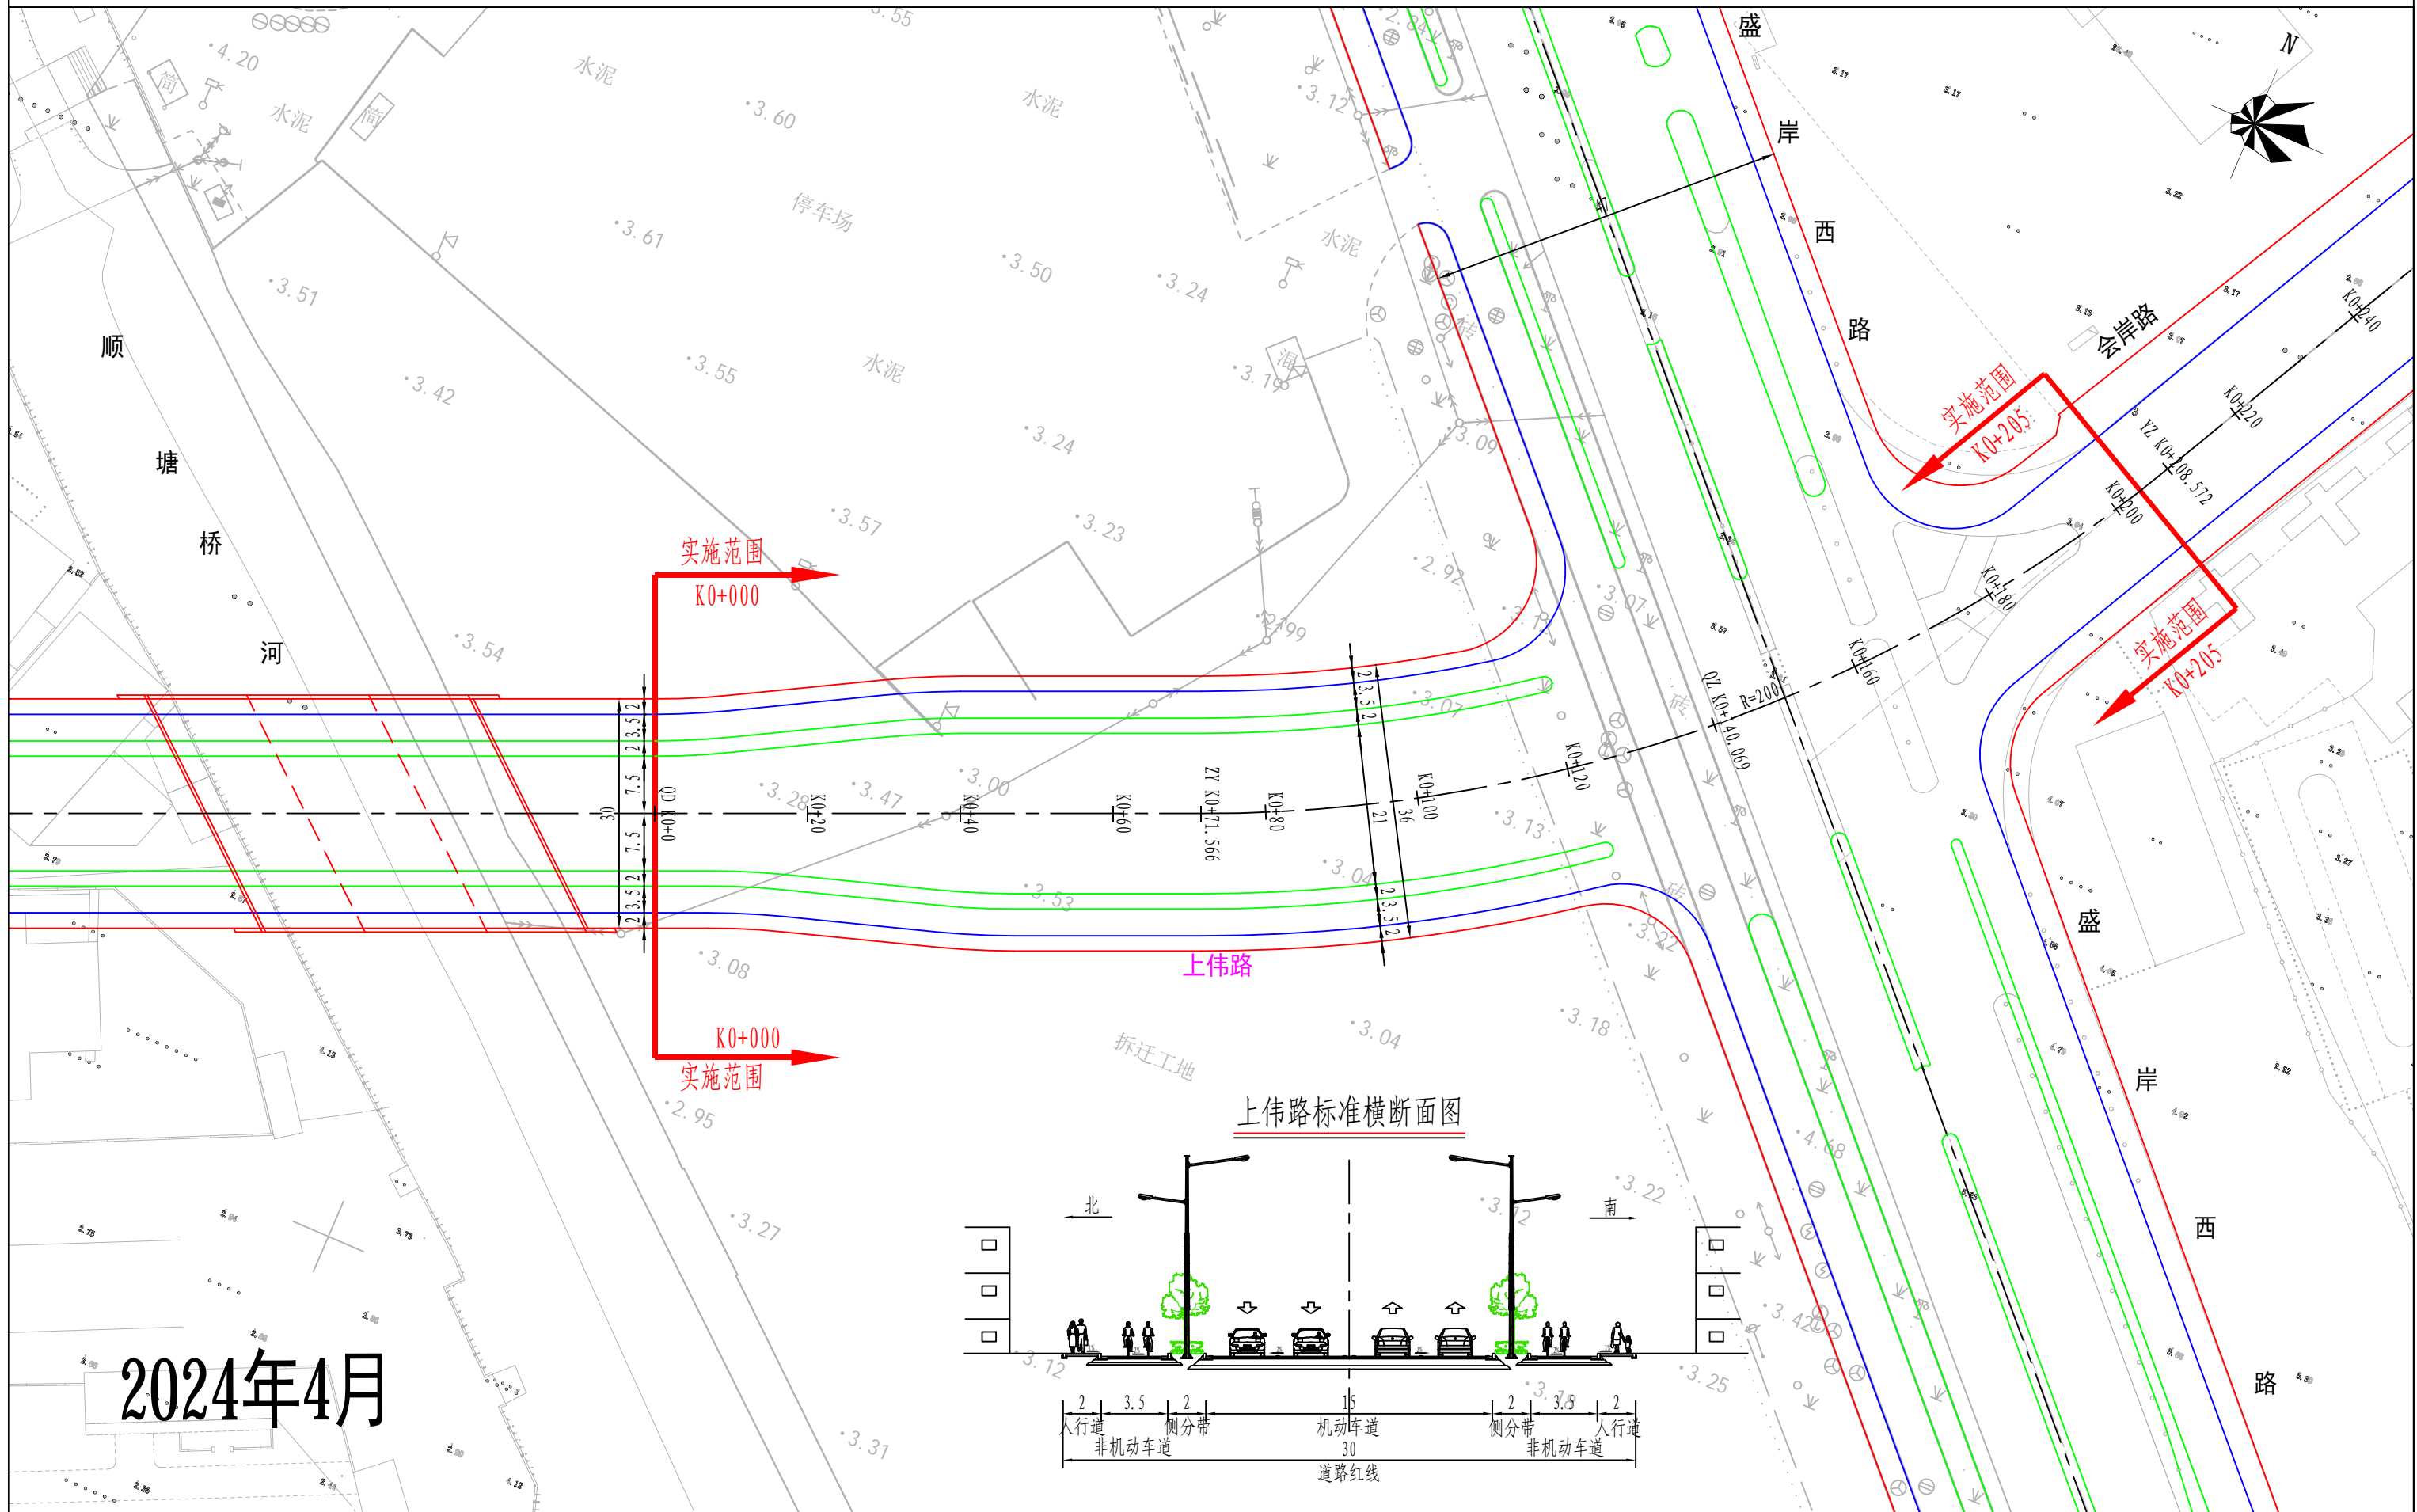

2024年4月