


# 北洲路（邓北路- 惠澄大道）新建工程方案审查批前公示图

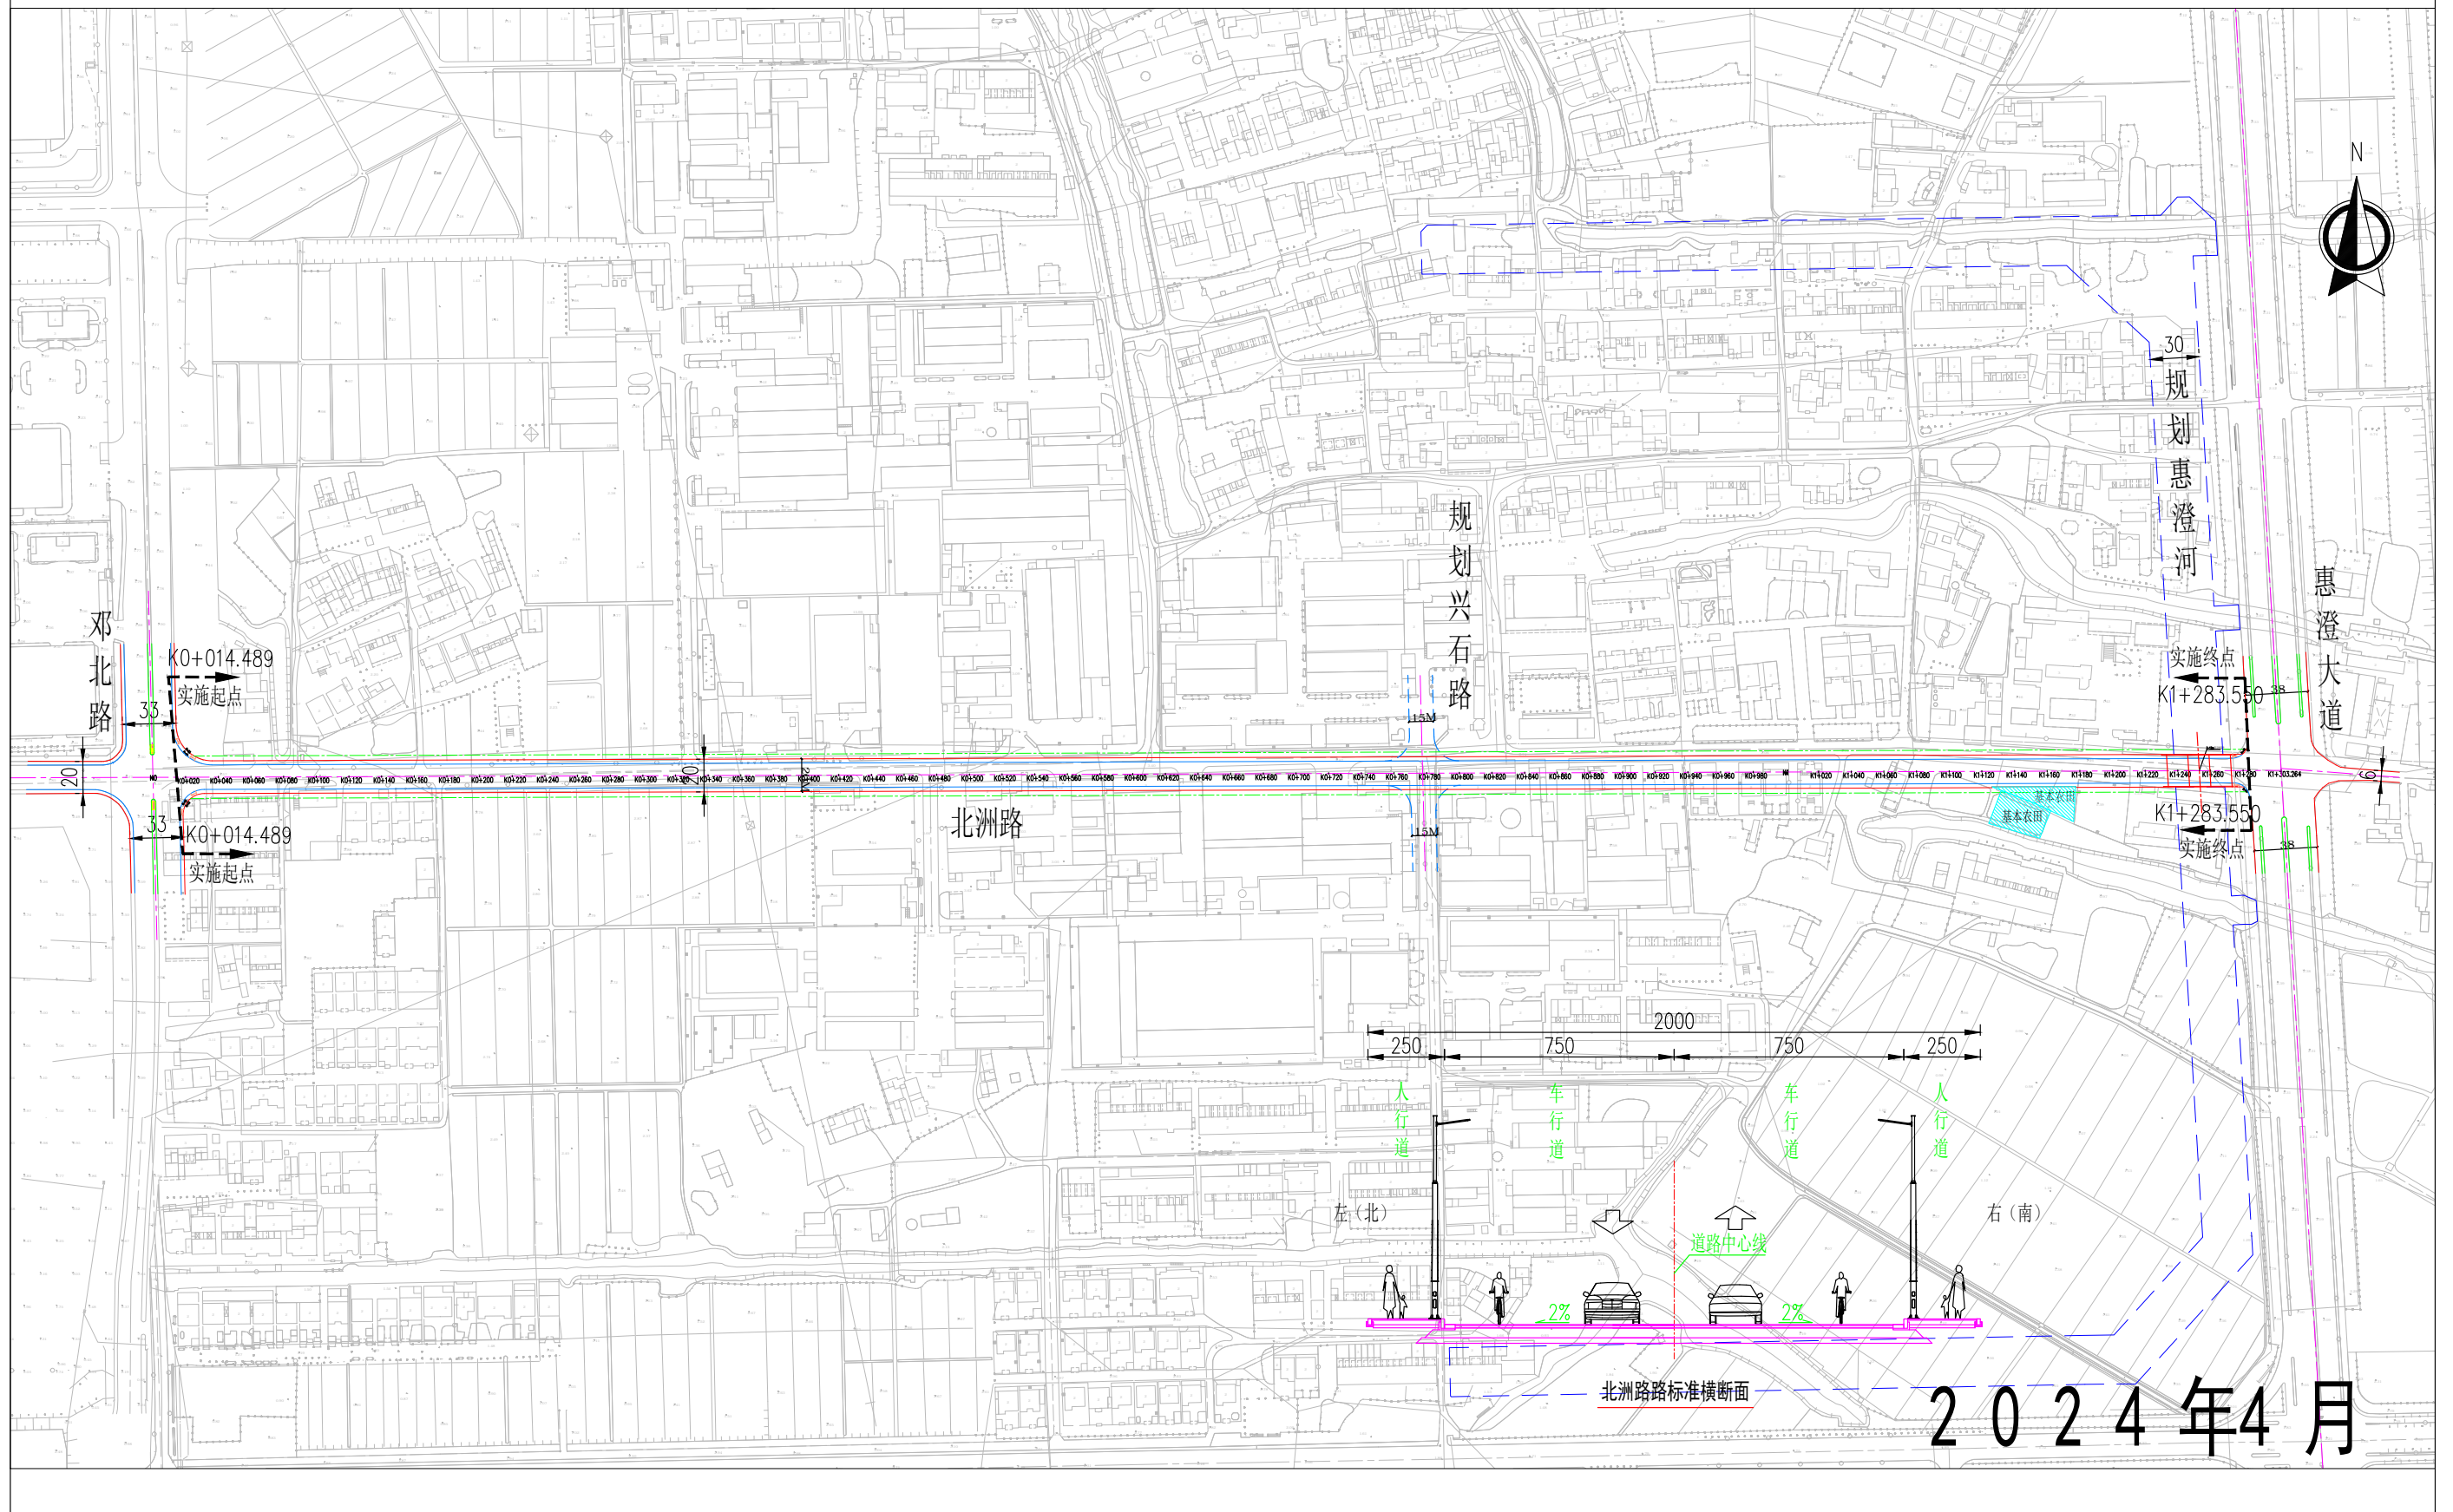

2024年4月